



MINIMAL

Ania Garó



INDICE:

CLIENTE

ESTADO ACTUAL
Planos Técnicos

INSPIRACION
Bocetos e ideas

ESTADO REFORMADO
Planos Técnicos

PROYECTO ESTÉTICO
Imágenes 3D




CLIENTE

Familia formada por una pareja de 40 años y 42 años, y un niño de 4 años. Él es Abogado, y ella es Diseñadora de éxito que en su tiempo libre, y como afición, realiza trabajos con resina epóxica. Hace unos meses recibieron una herencia inesperada, y decidieron emplear el dinero en convertir el garaje familiar en su vivienda habitual.

Ambos comparten su pasión por el mar y la náutica. Poseen un barco, que por circunstancias laborales no disfrutaban como a ellos les gustaría. Por éste motivo, han pedido que la futura vivienda evoque el interior de un barco.

Les gustan los espacios amplios, luminosos y funcionales. No quieren que las estancias estén recargadas de mobiliario, ni de decoración.

Por ésta razón he elegido el estilo Minimal, con formas y colores que pueden sugerir que están en el barco de sus sueños.

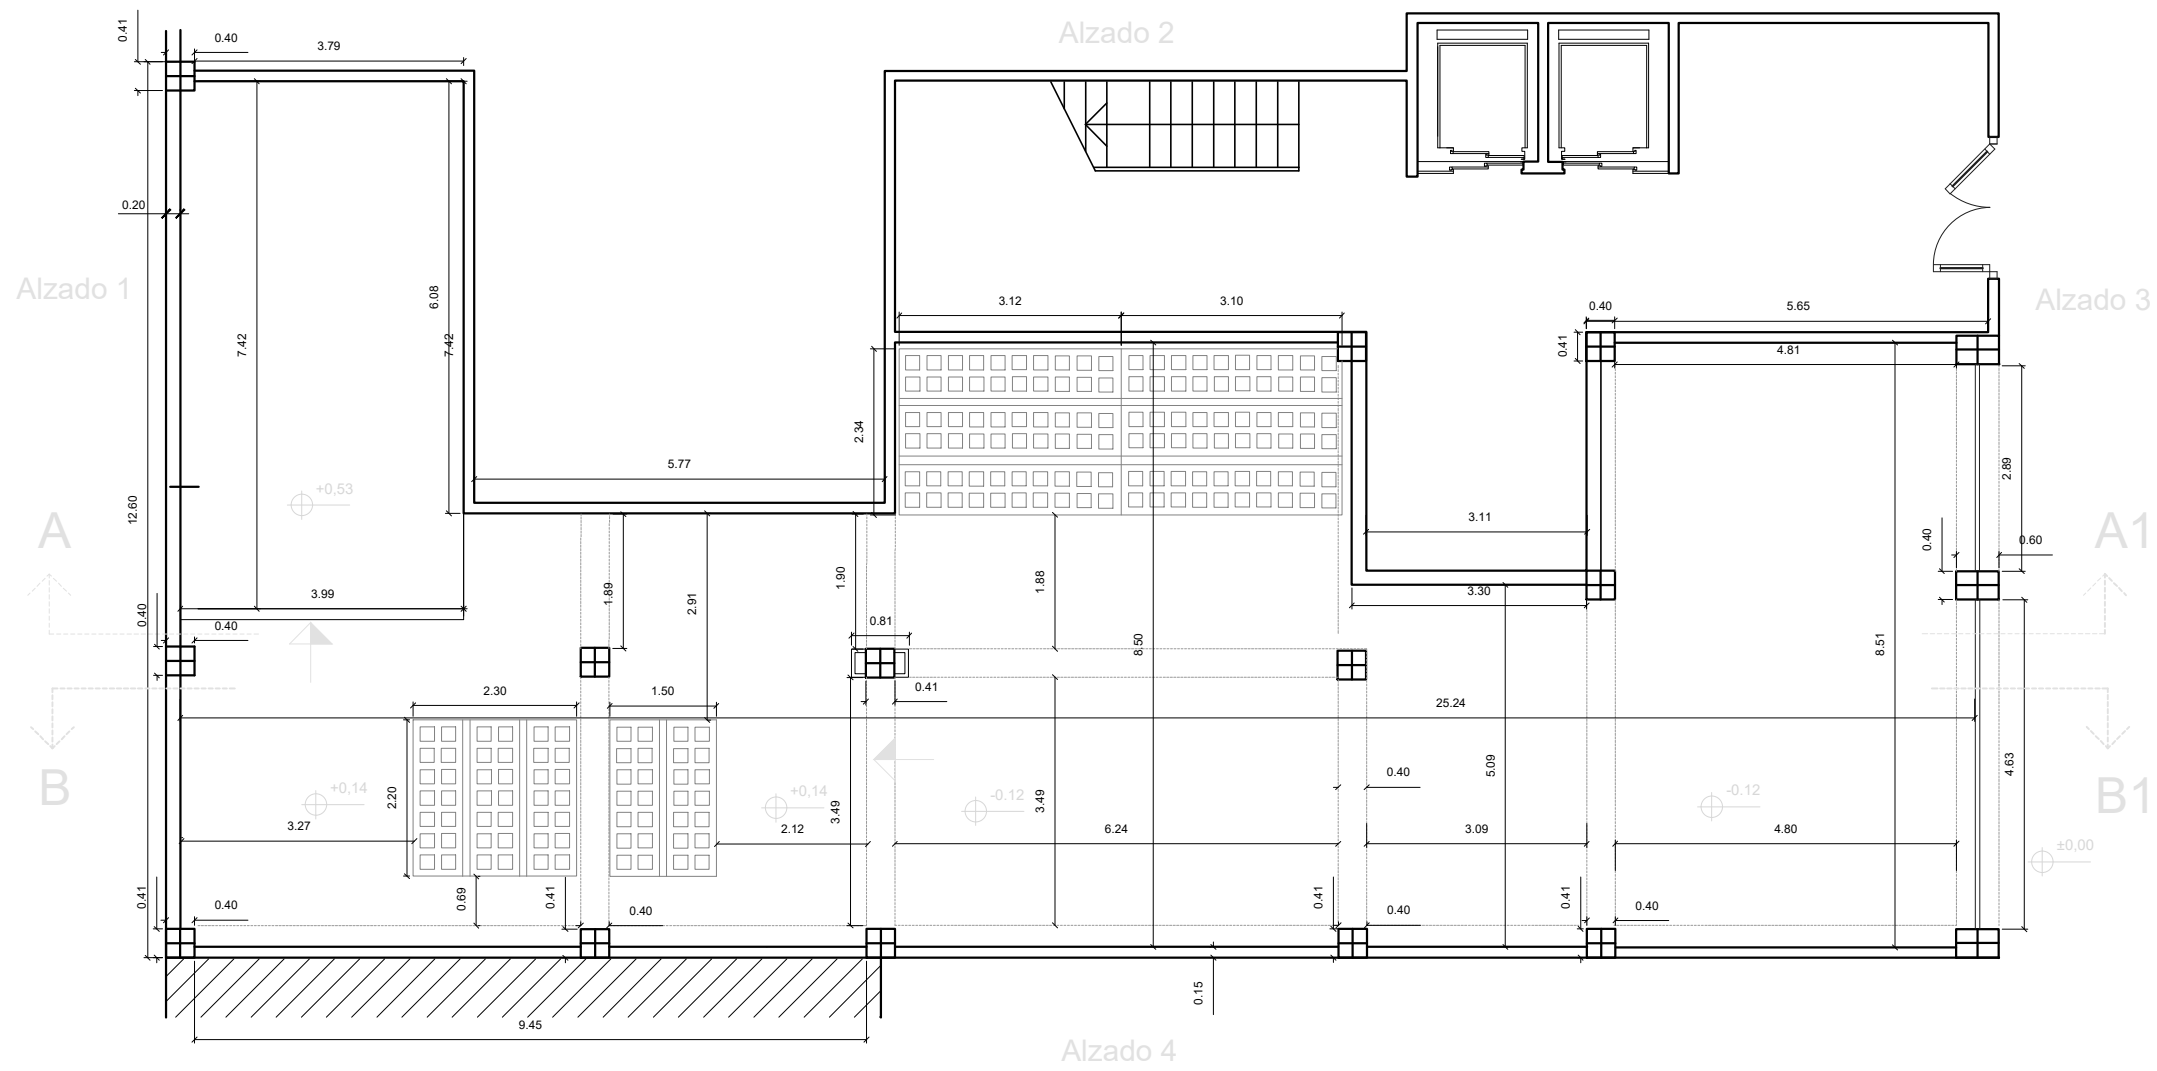

Ania Garó

Planta de estado actual _____


Ania Garó _____

Escala 1:50 _____


N: 1 _____



Alzado 1

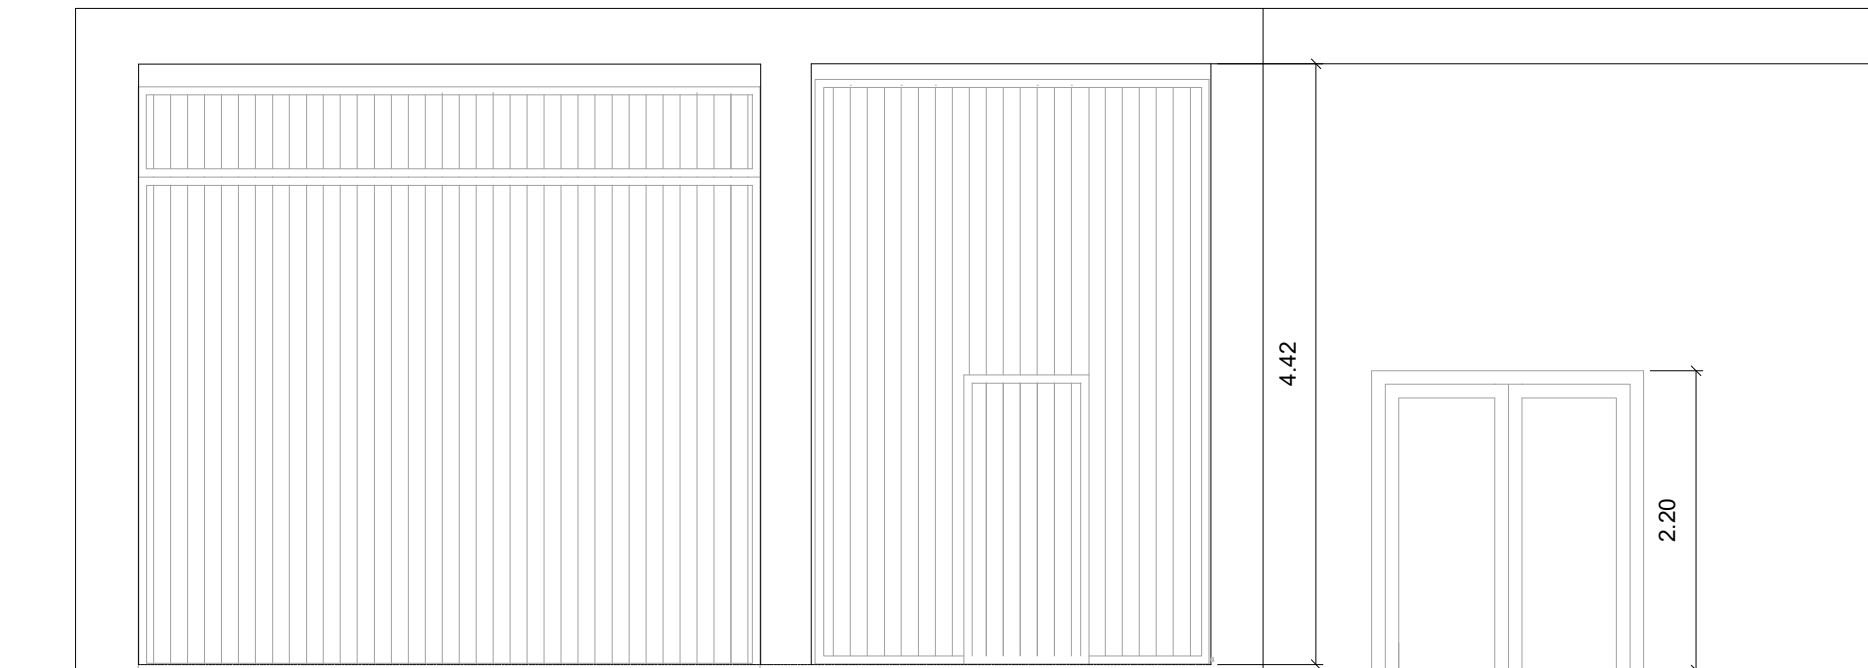

Alzado 3

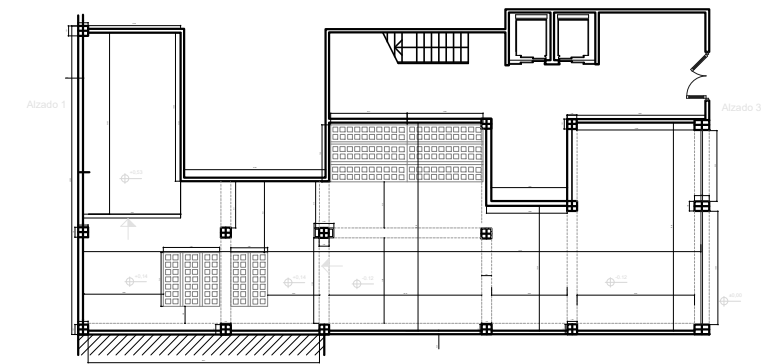

Ania Garó

Alzados 1 y 3


Ania Garó

Escala 1:50


N: 2



Alzado 2

 

Alzado 4

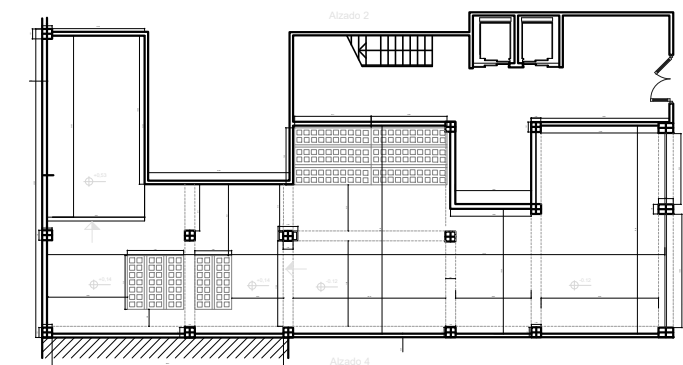


Ania Garó

Alzados 2 y 4


Ania Garó

Escala 1:50


N: 3

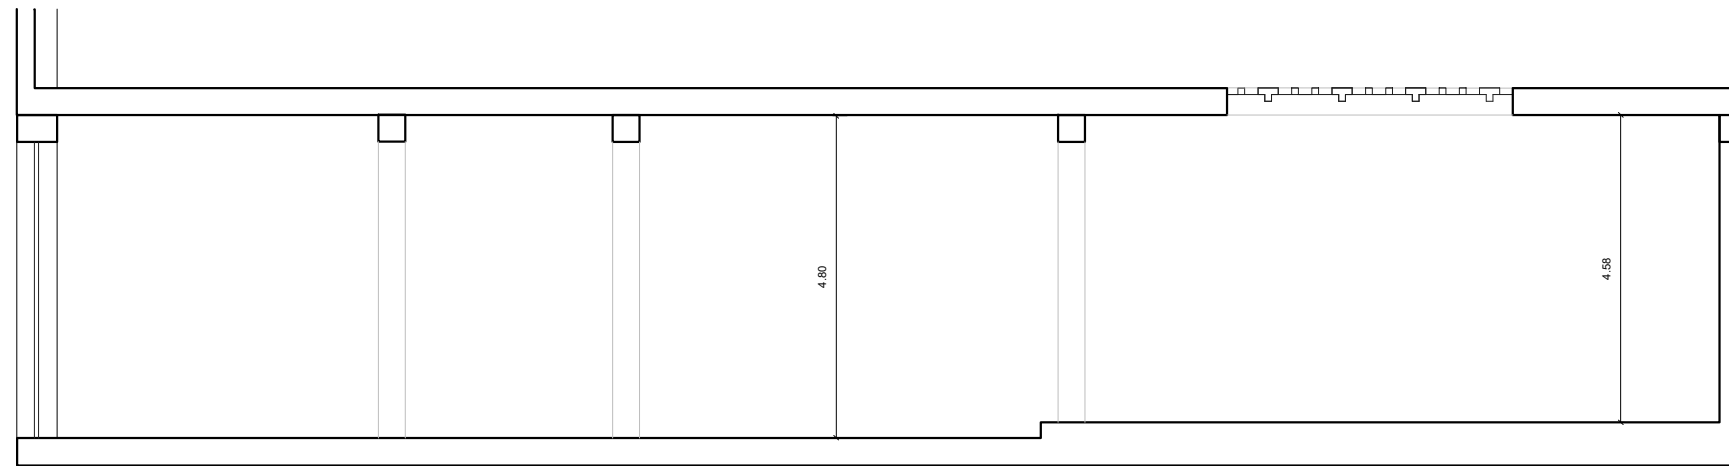

SECCION B-B1'

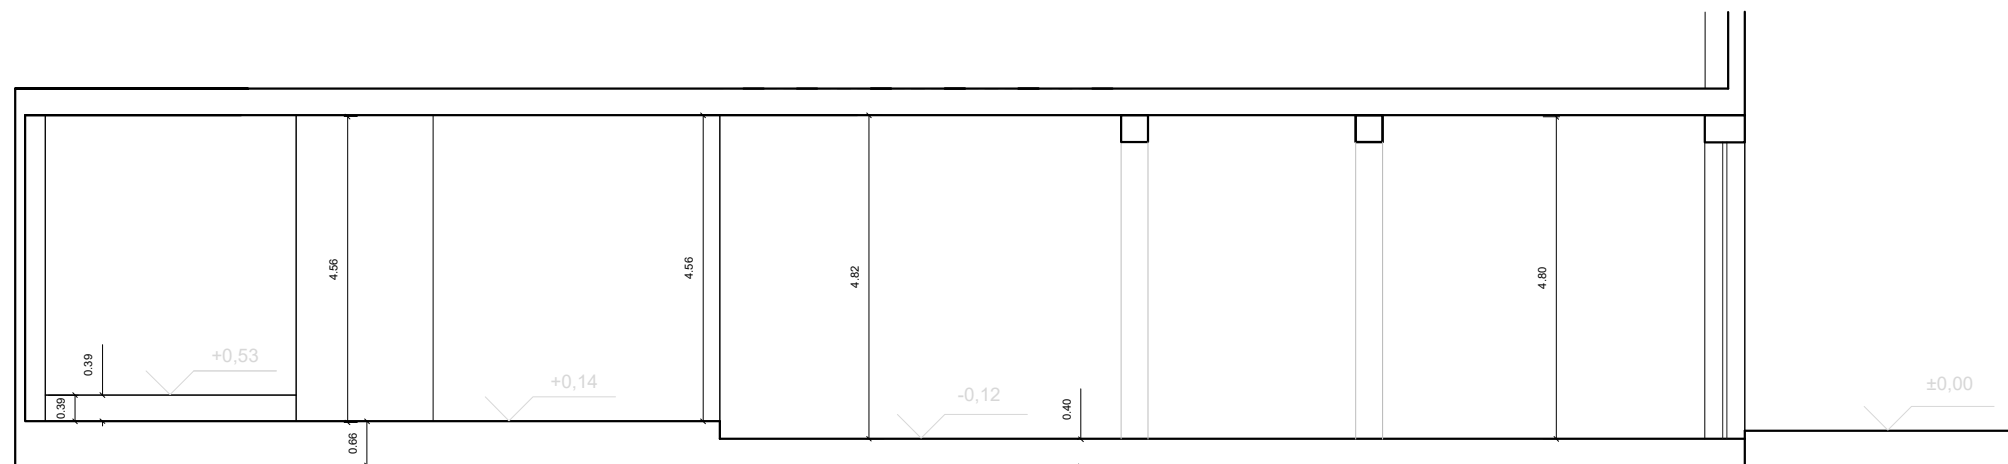

SECCION A-A'

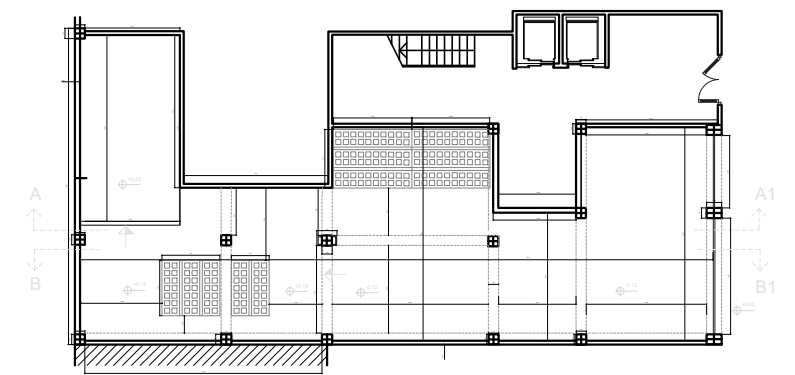






Ania Garó


Secciones A-A1 y B-B1

Ania Garó

Escala 1:50

N: 4

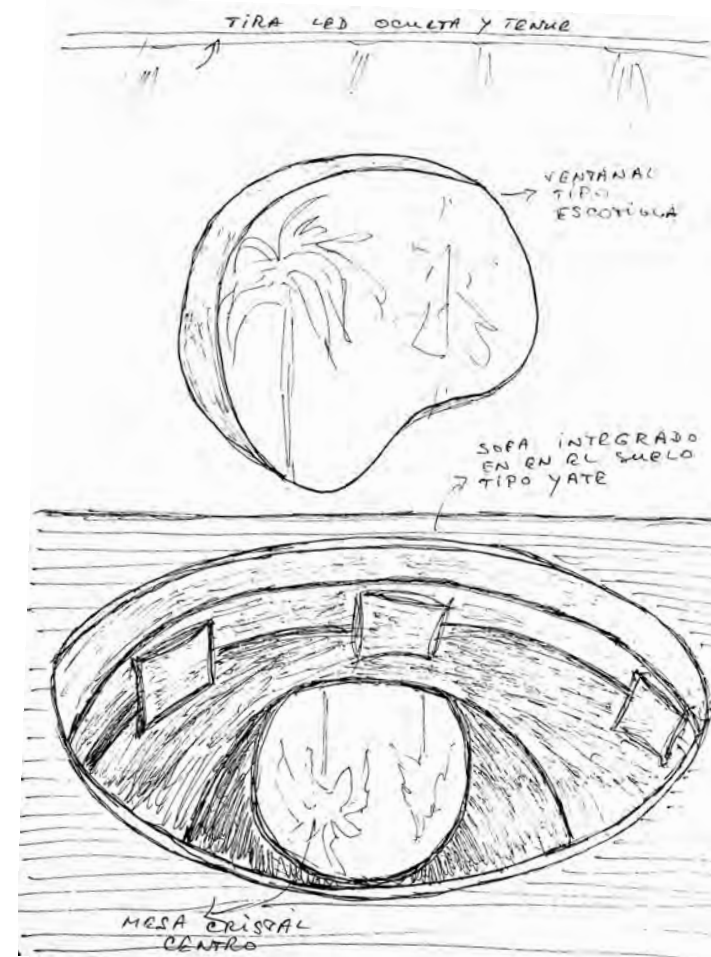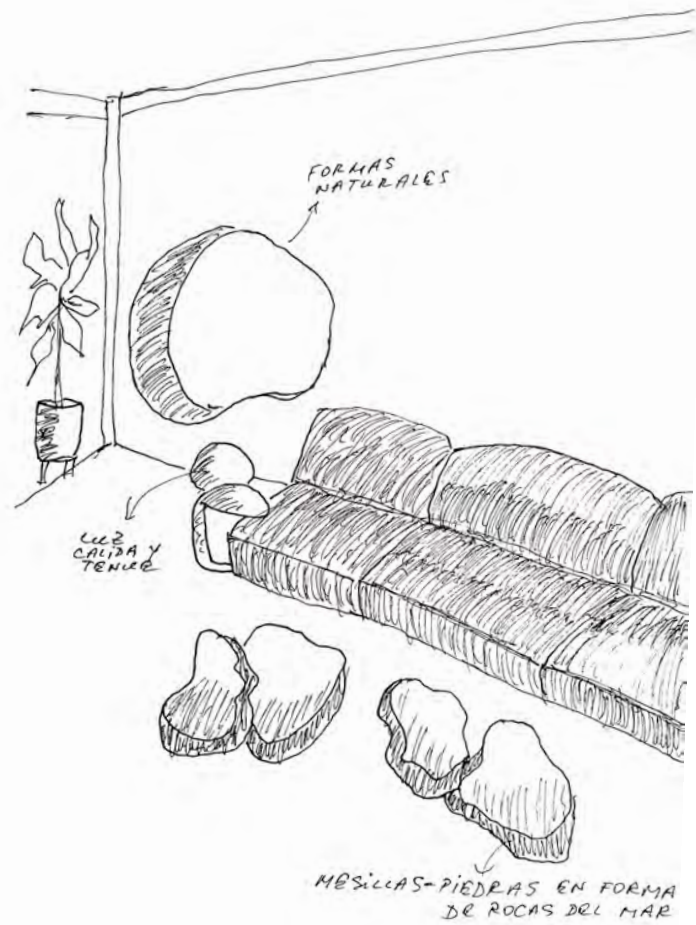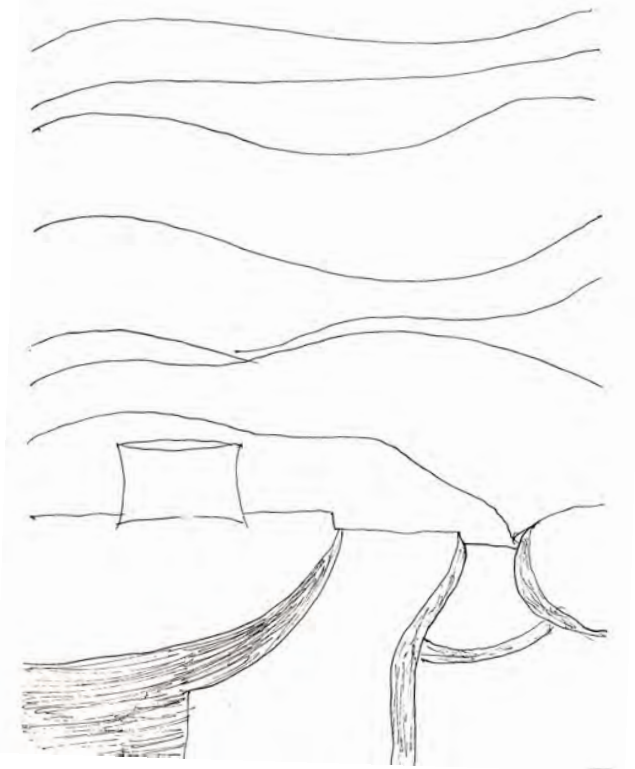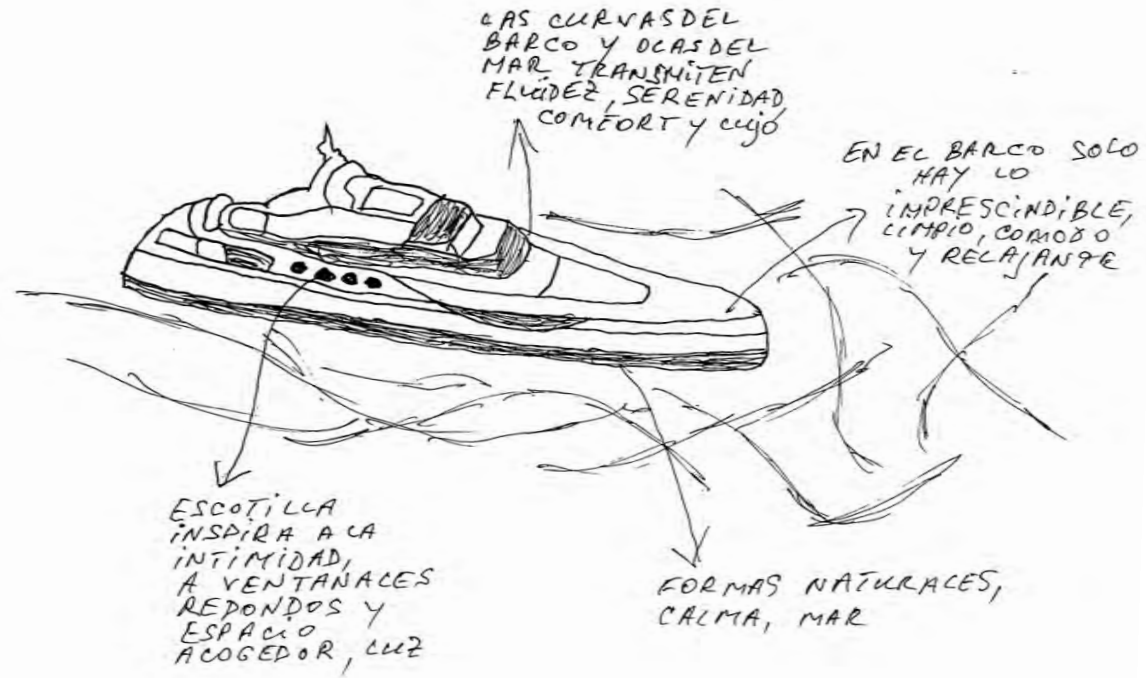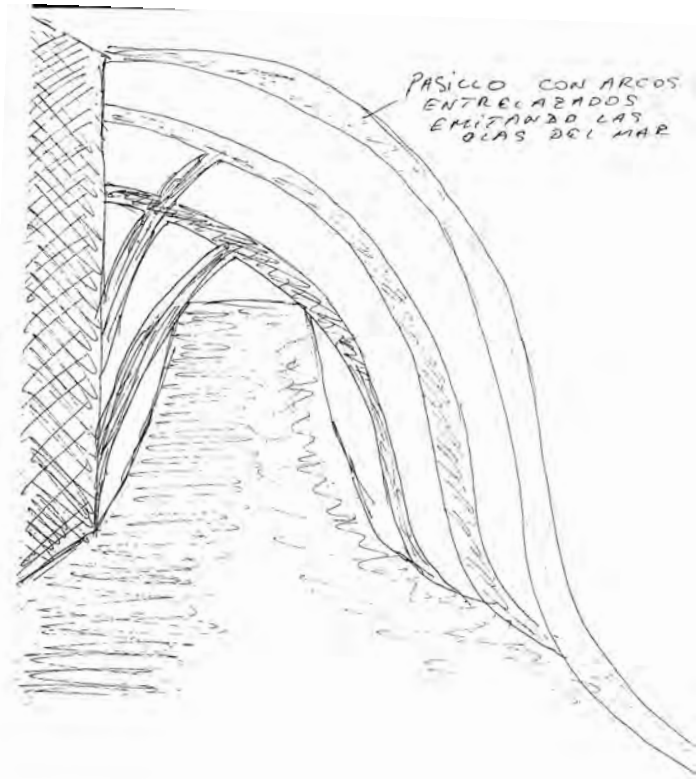

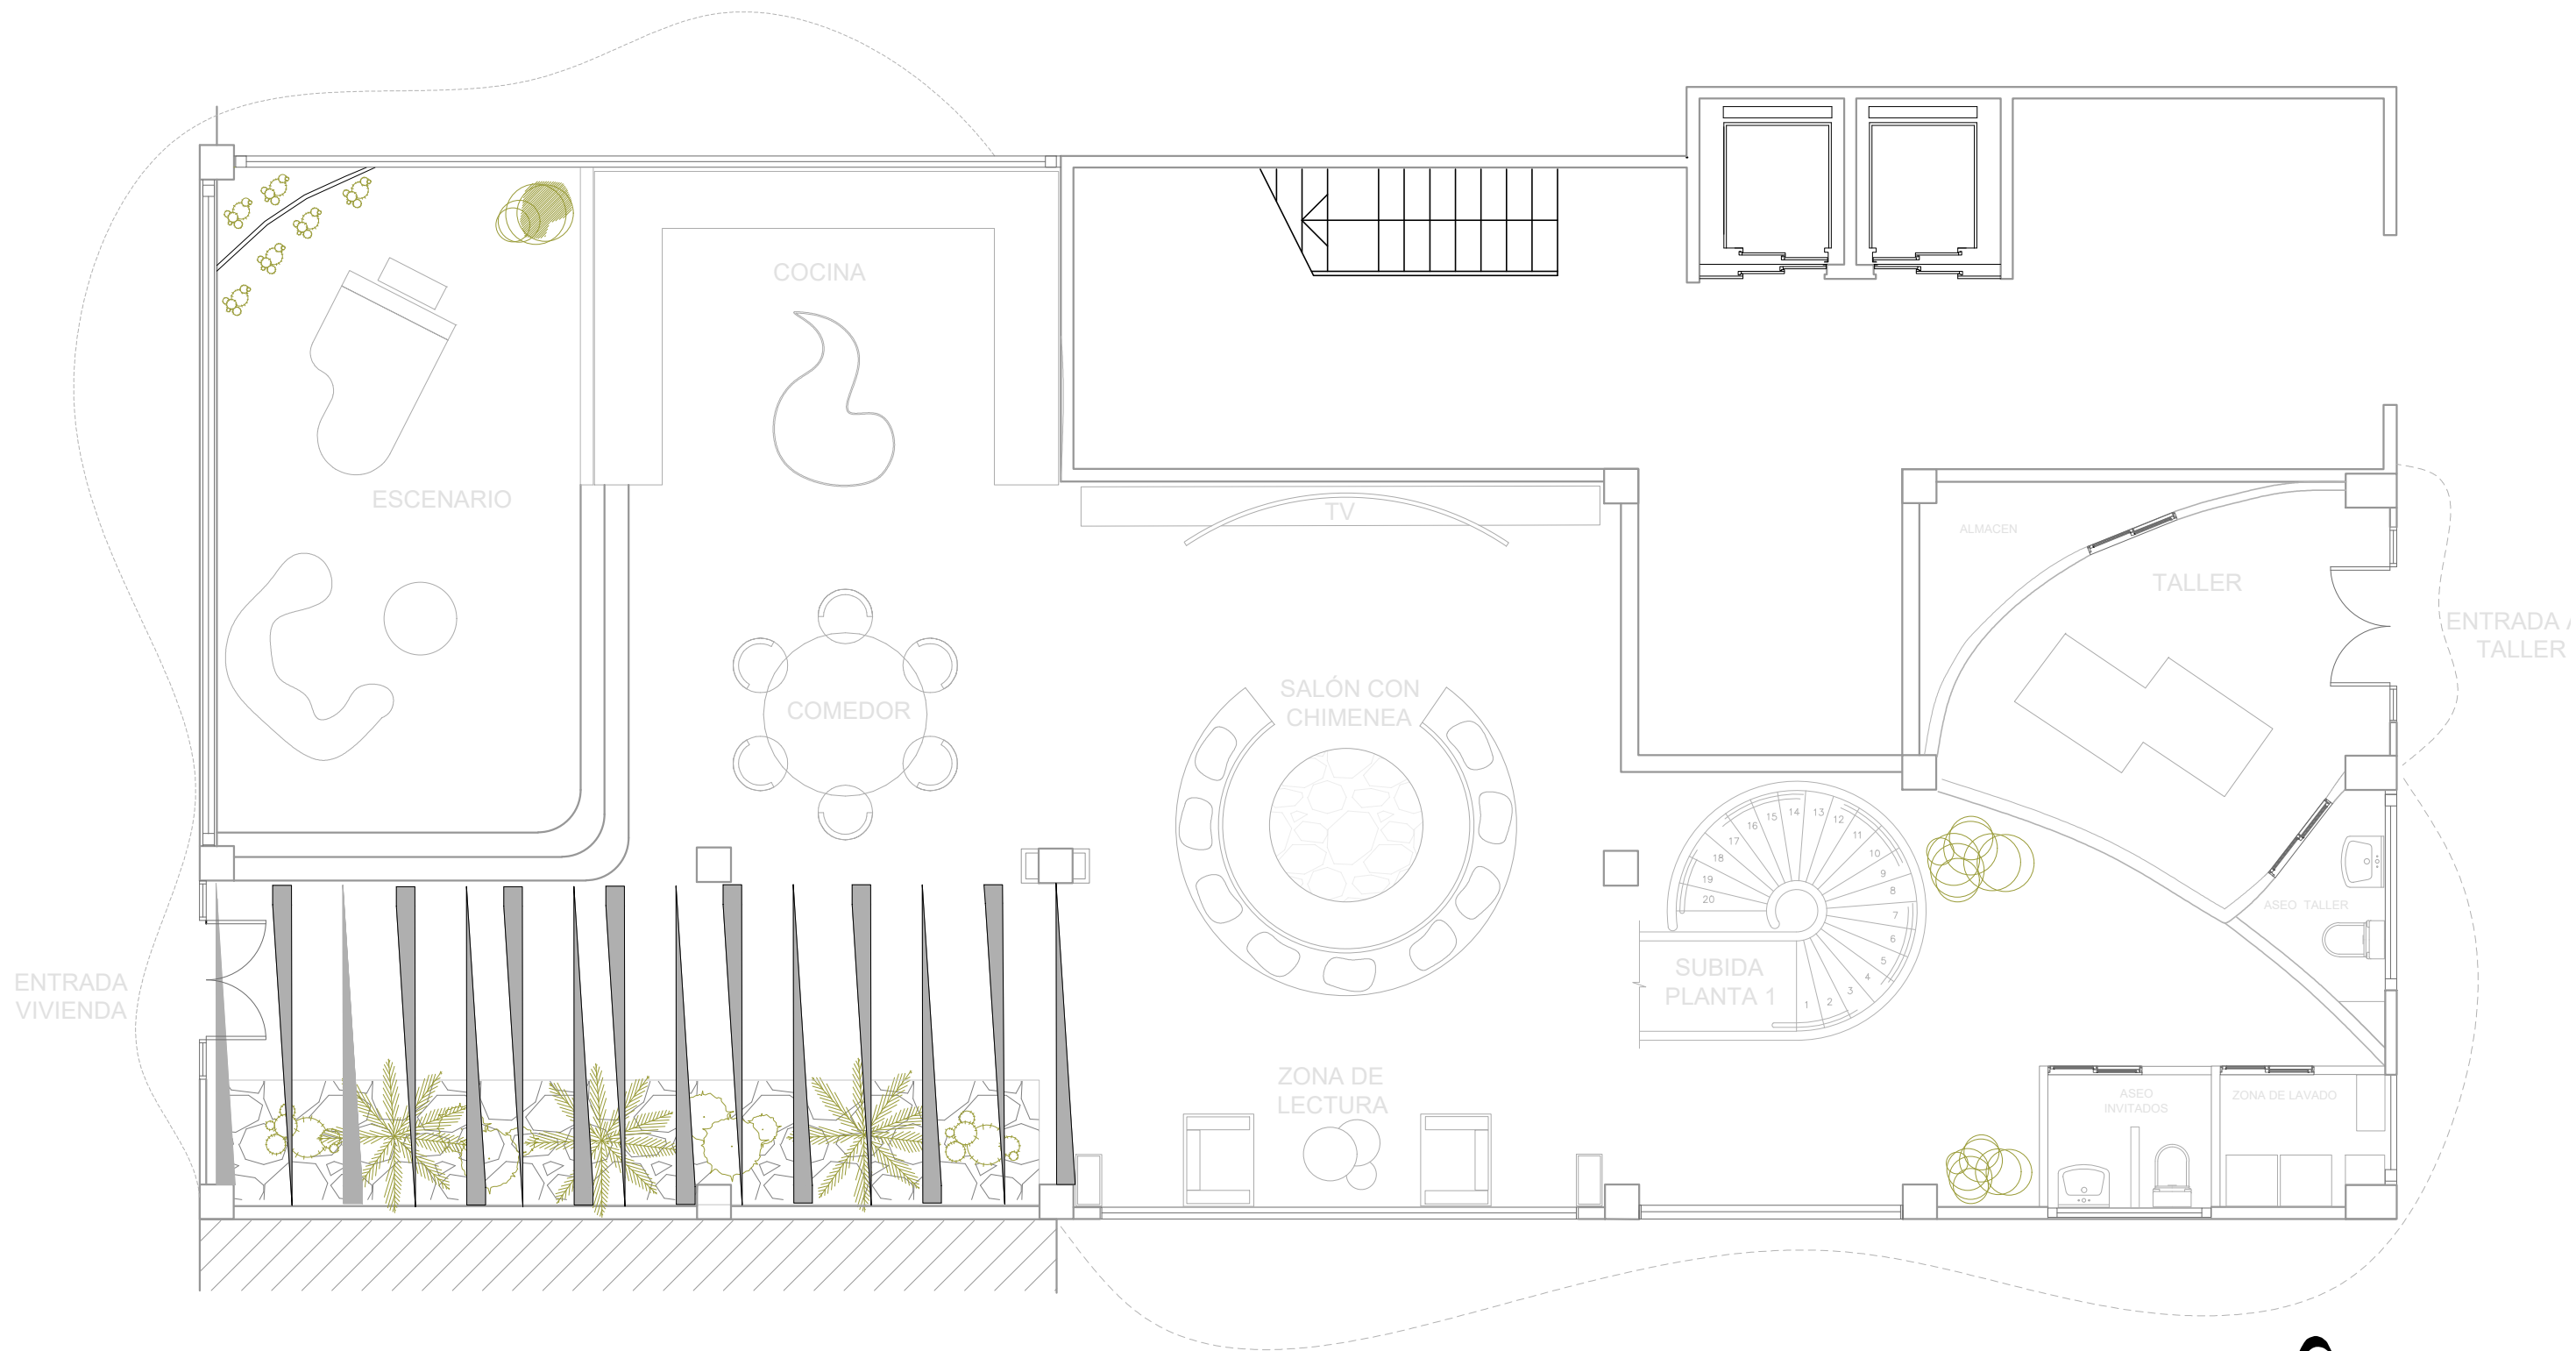


Ania Garó


Planta baja estado reformado


Ania Garó

Escala 1:


N: 1

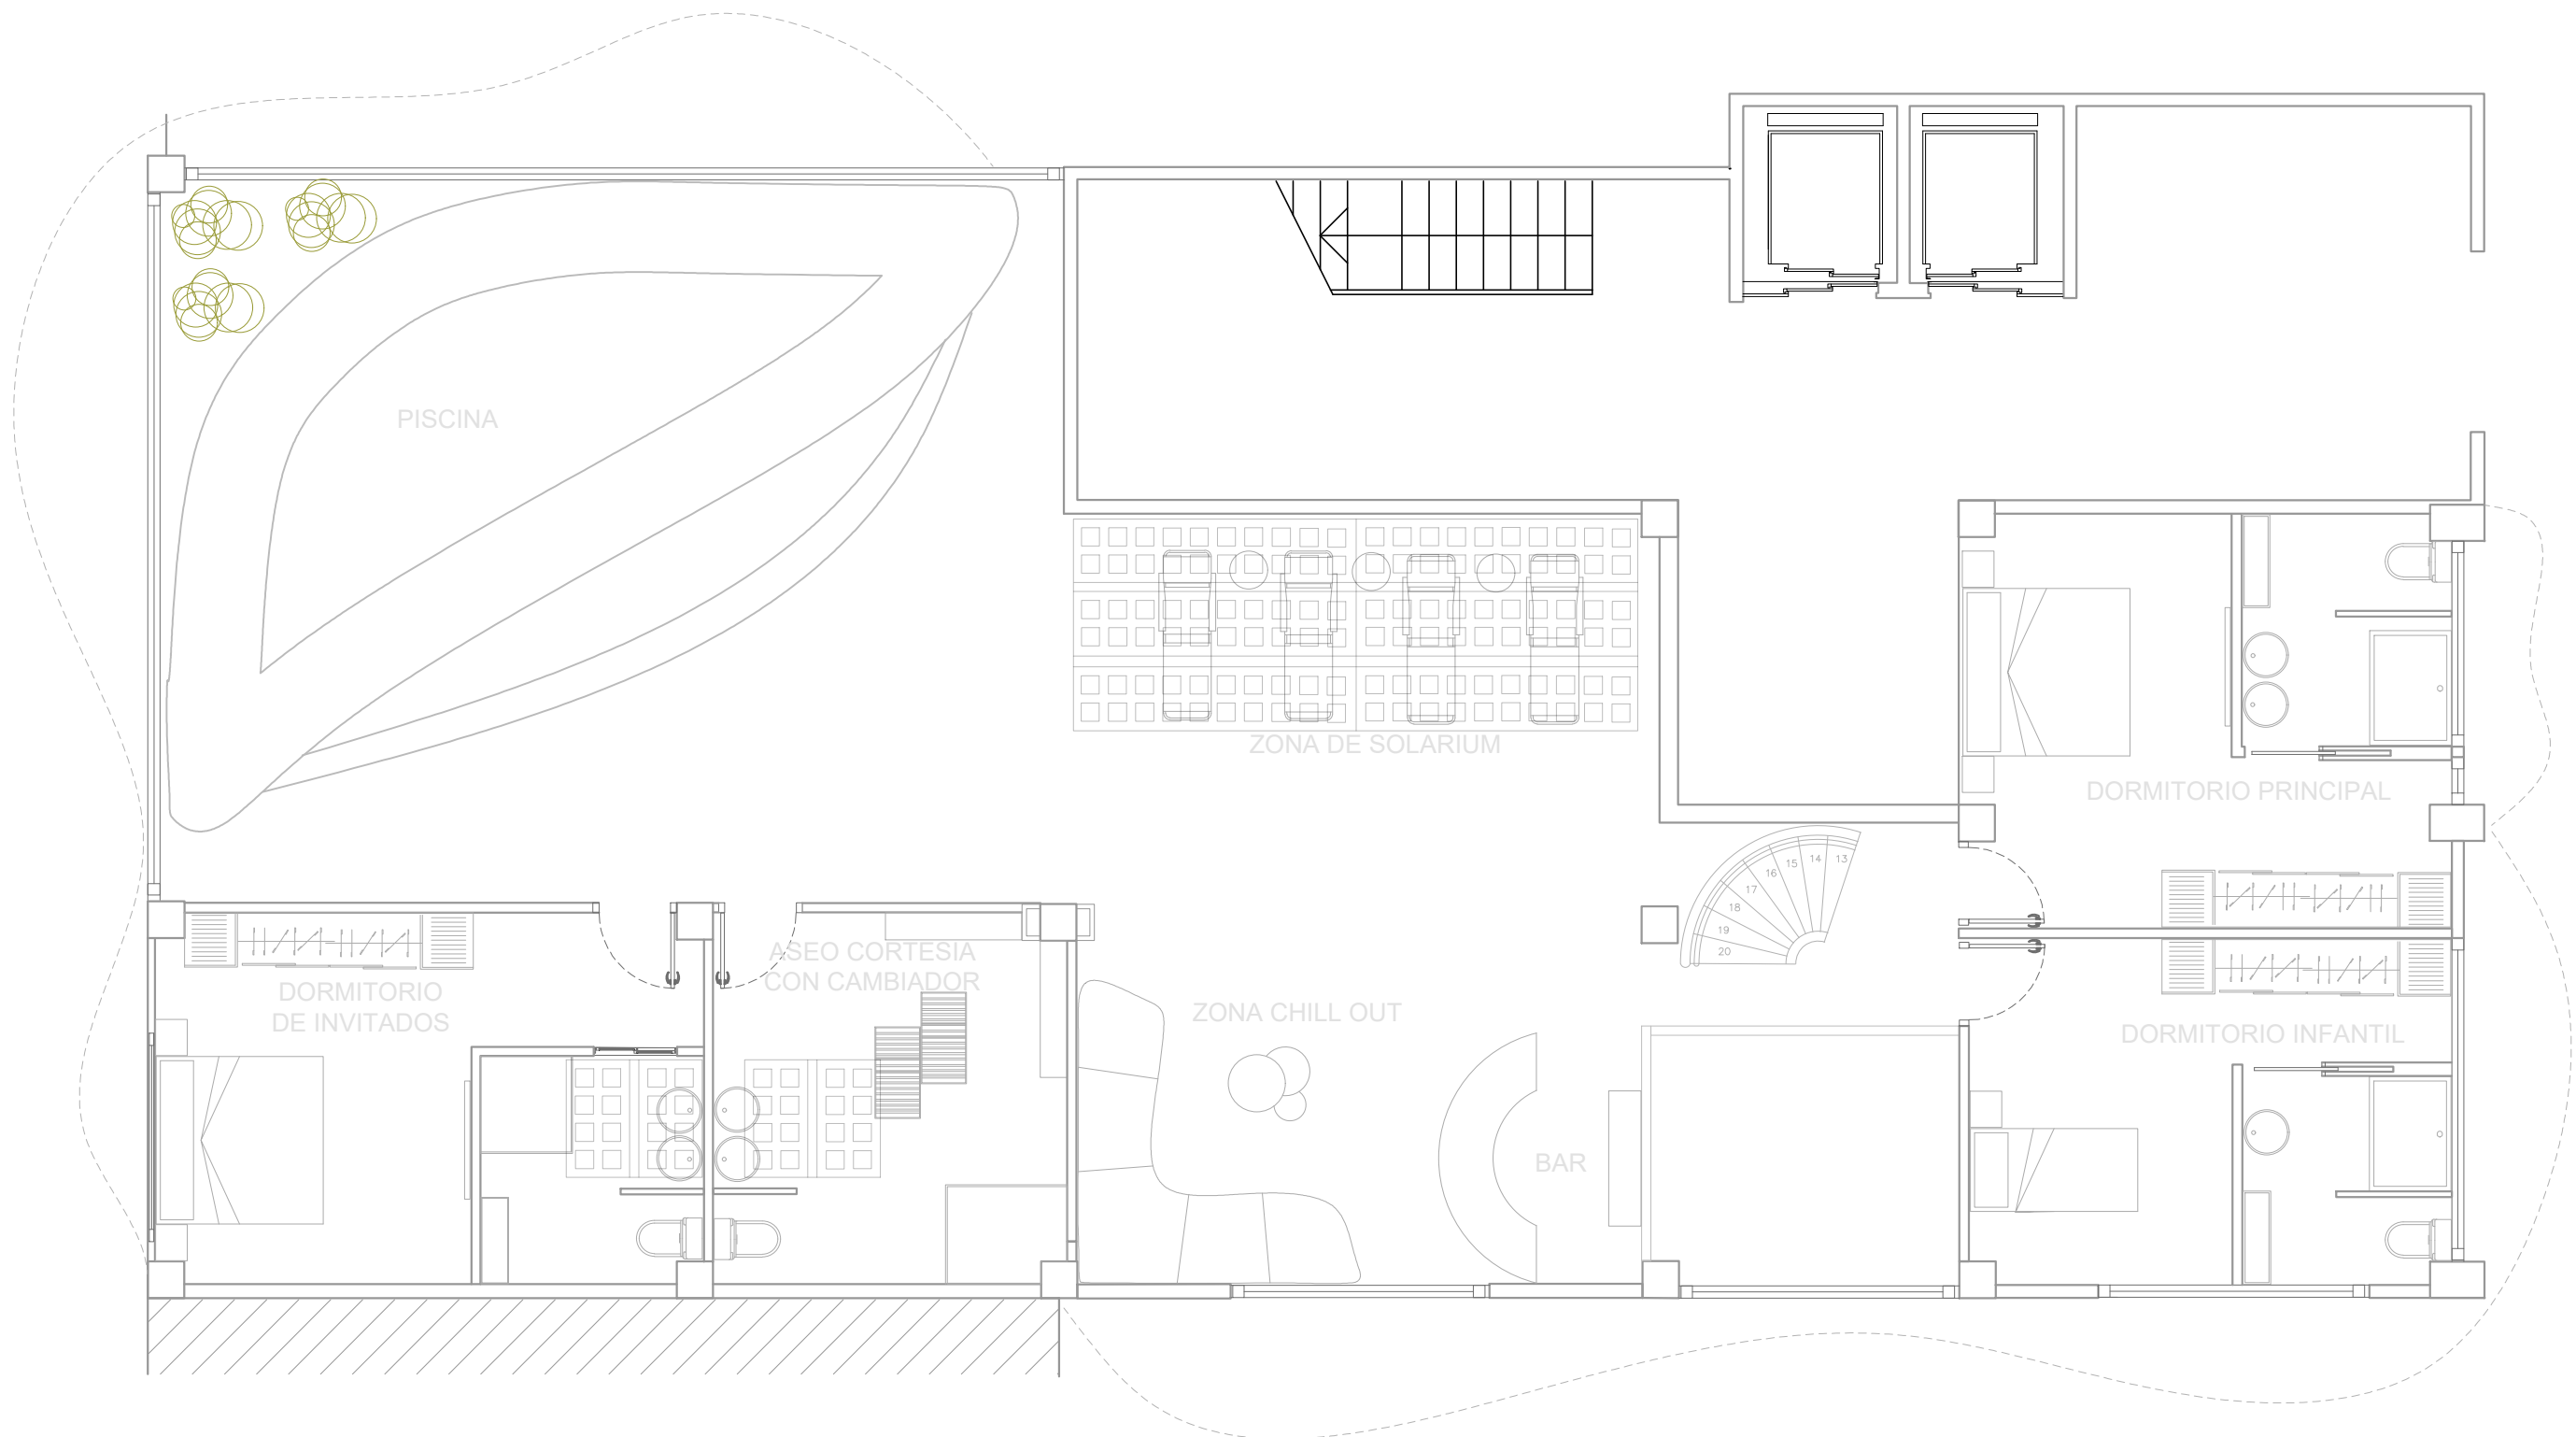

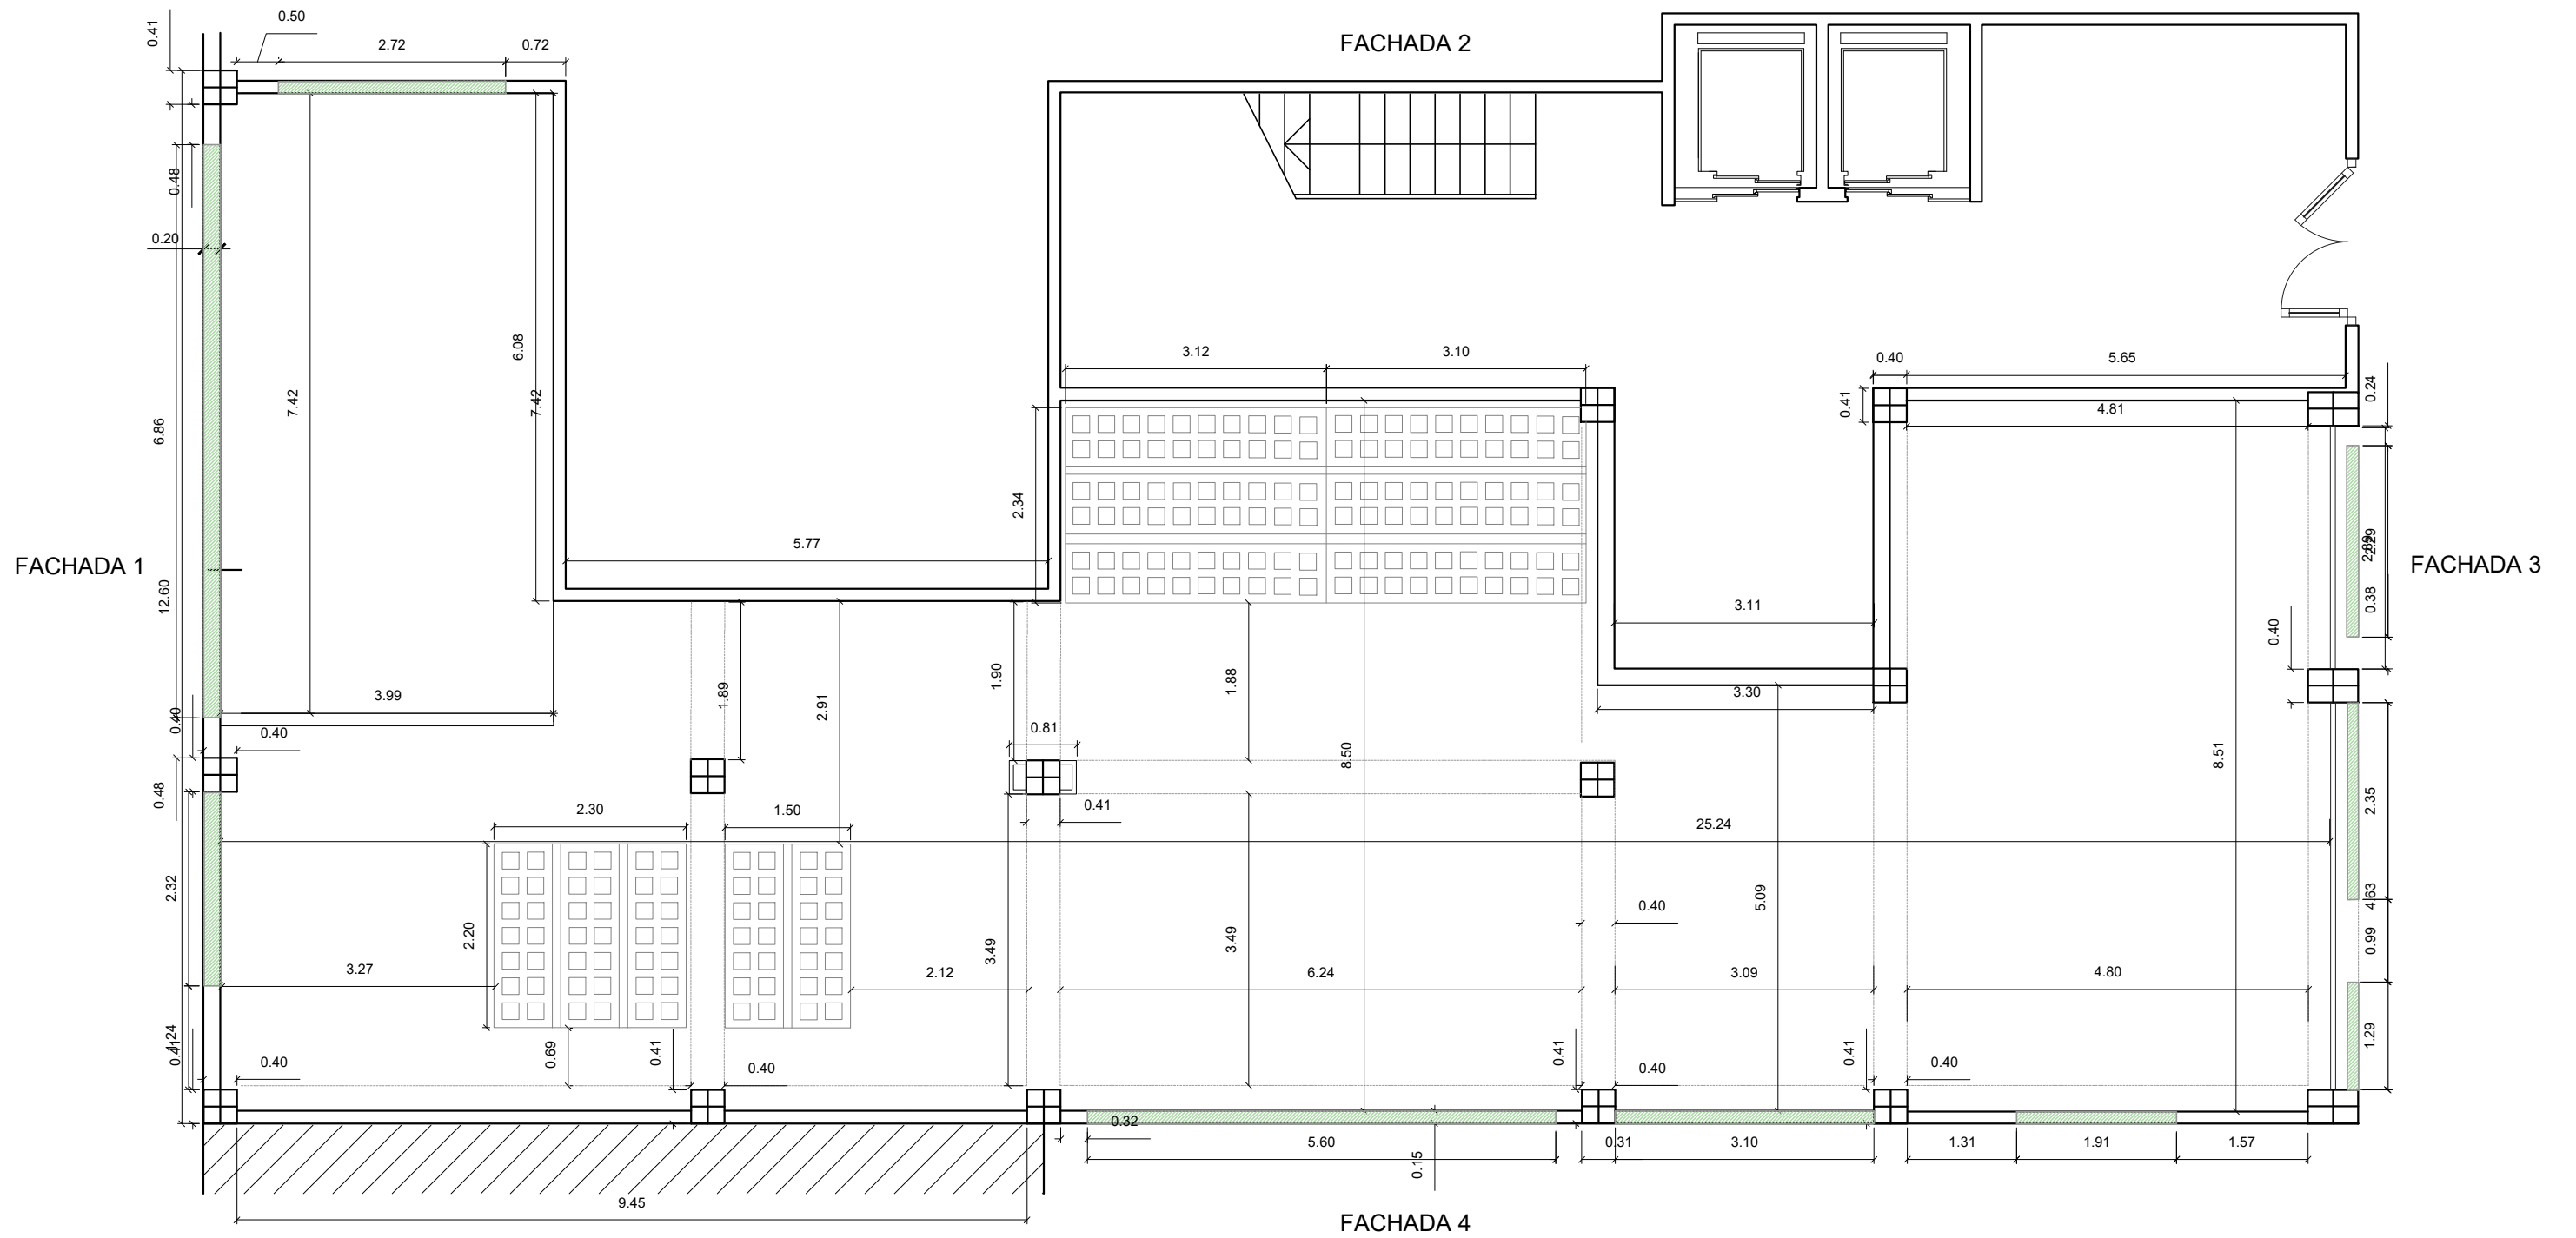


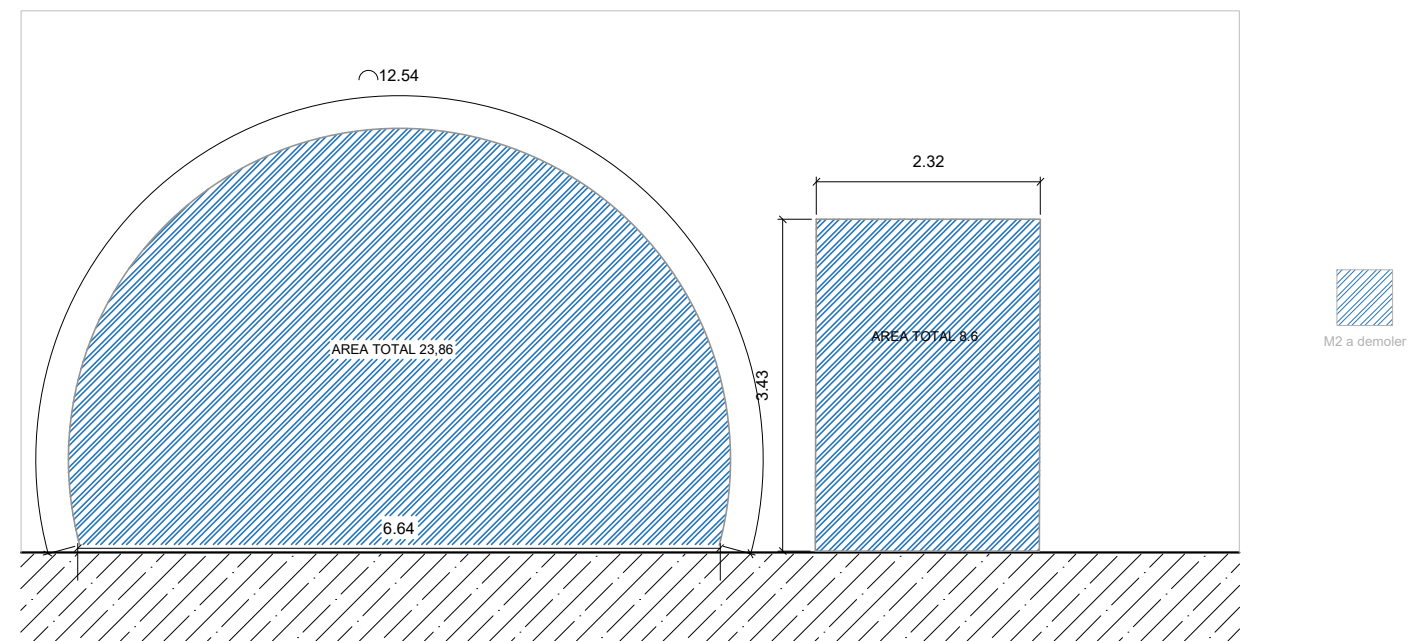

FACHADA 1

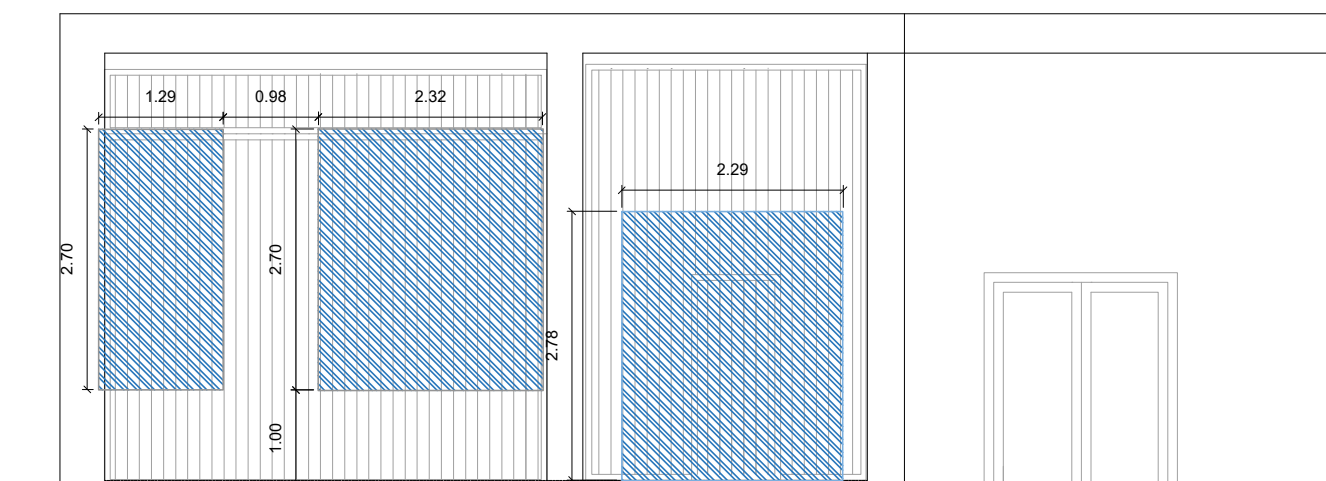


FACHADA 3

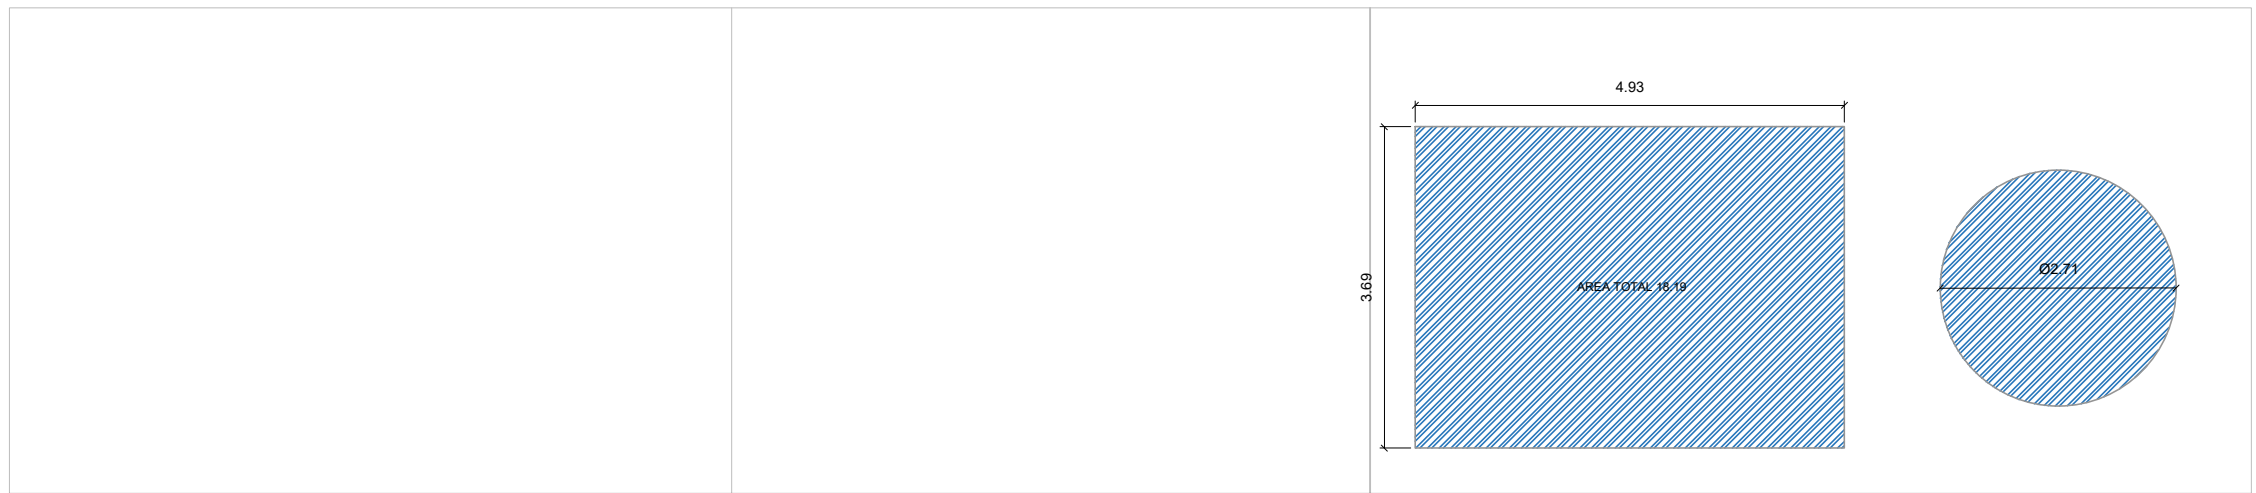

FACHADA 2





M2 a demoler

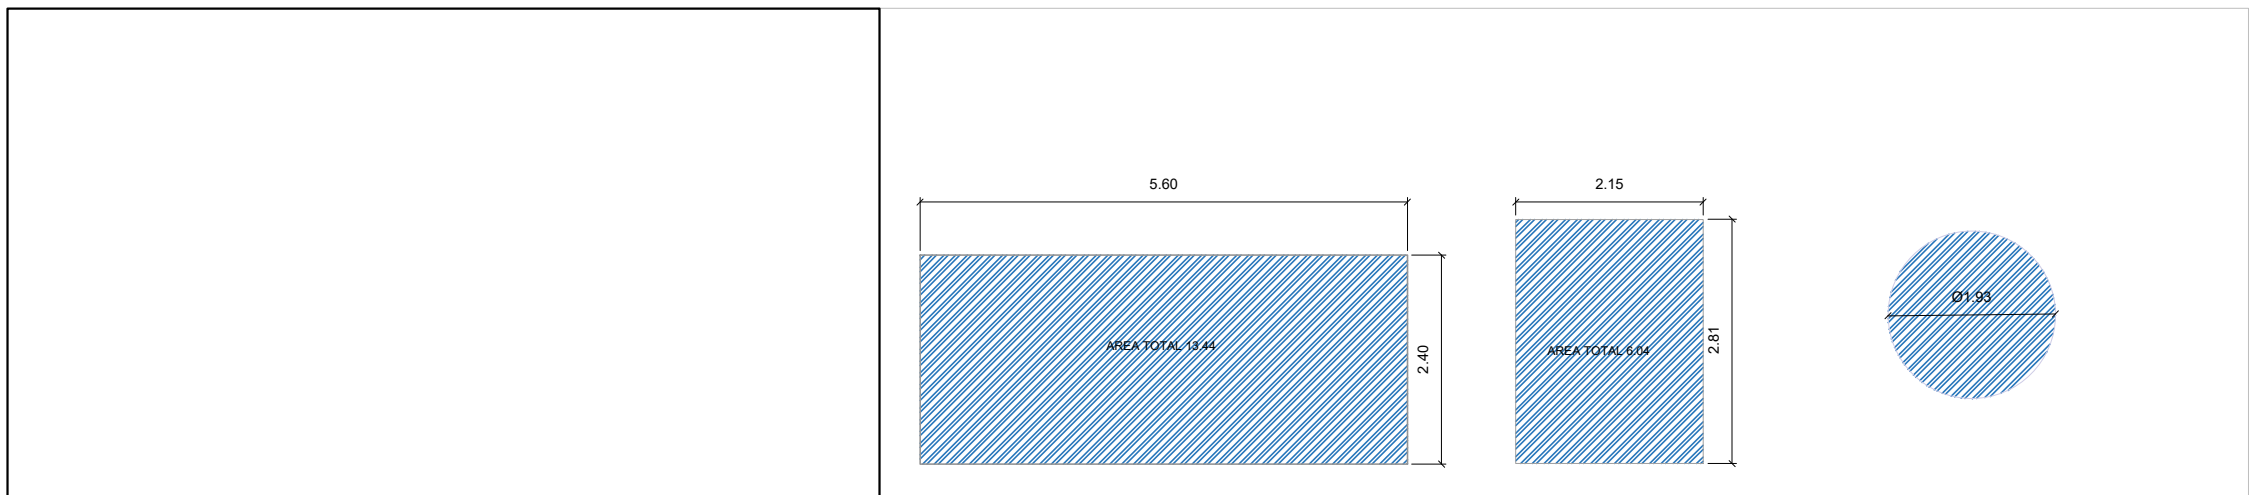


FACHADA 4



M2 a demoler

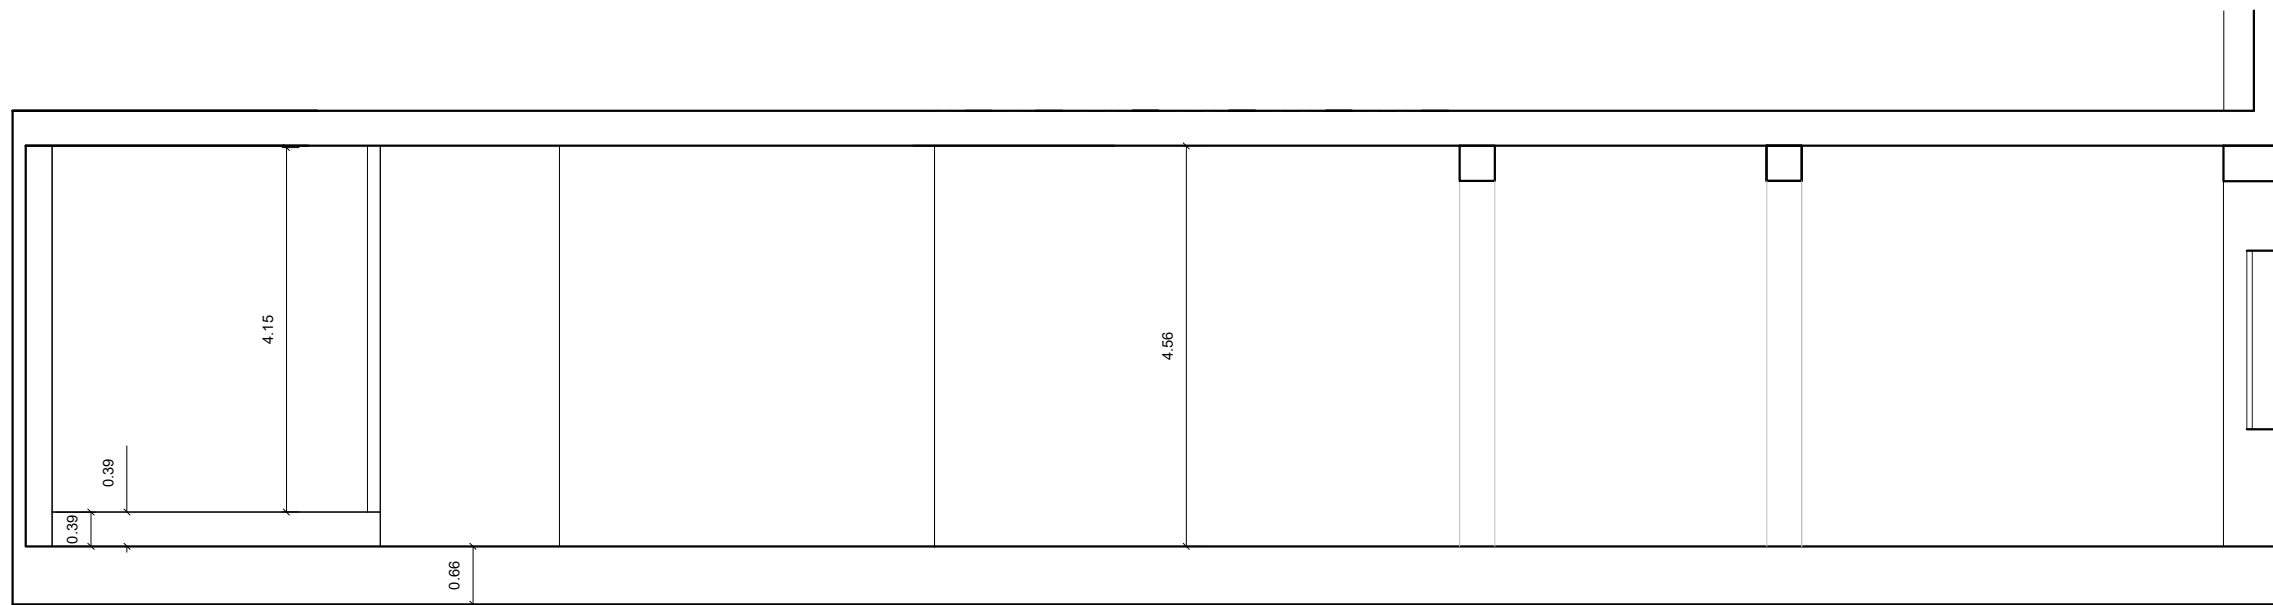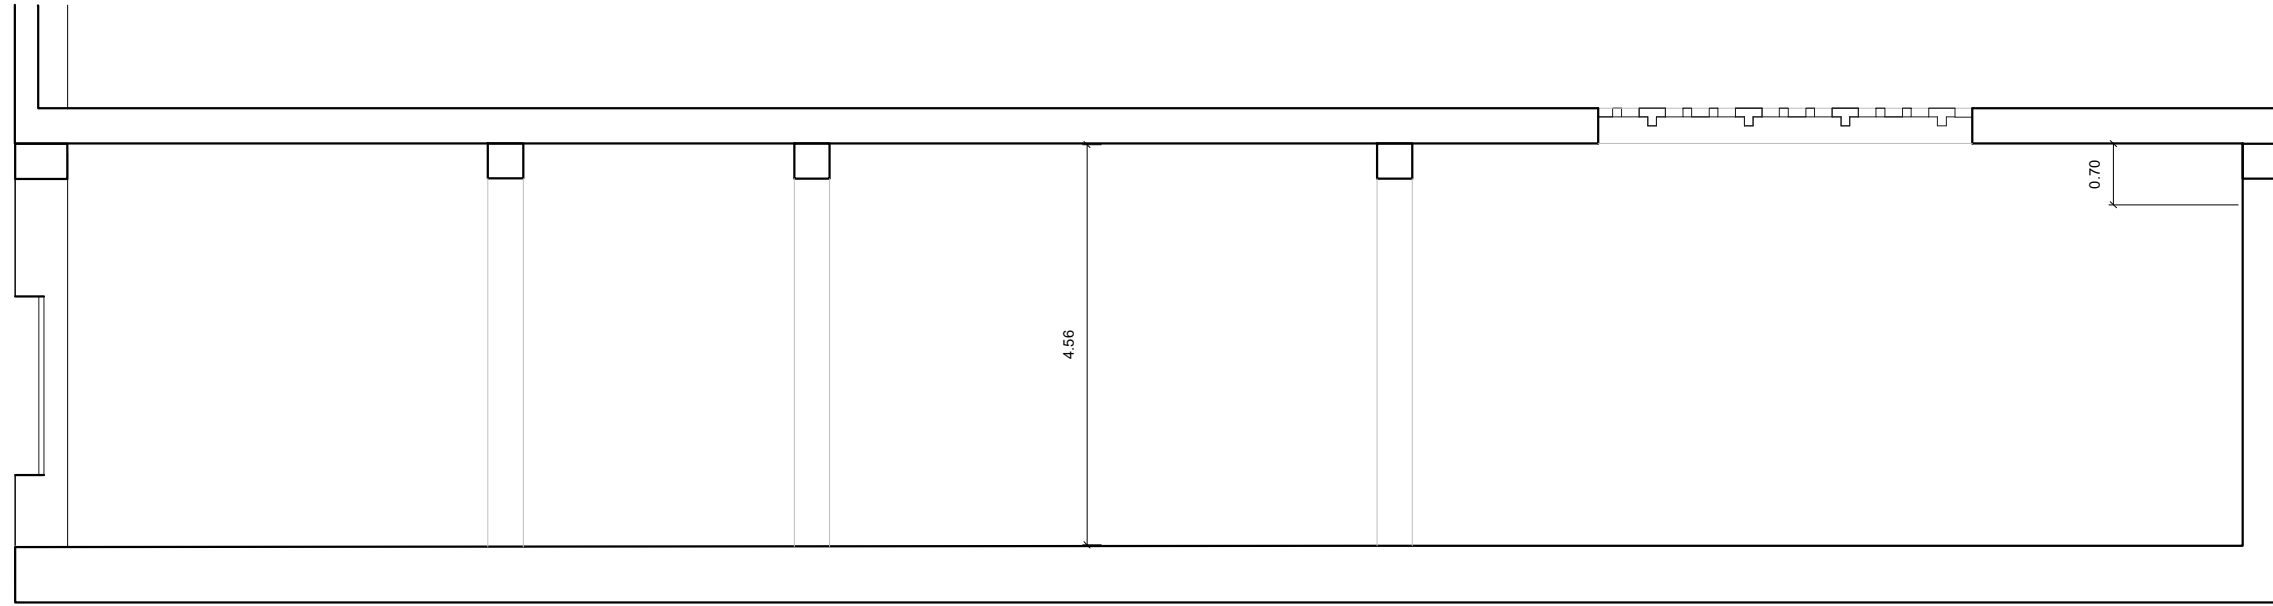

Ania Garó

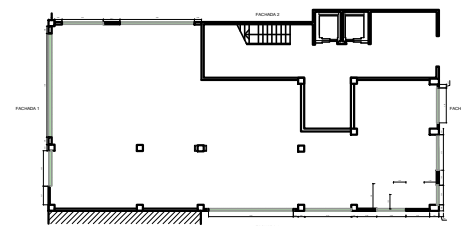



SECCIONES A Y B

Ania Garó


Escala 1:100

N: 4

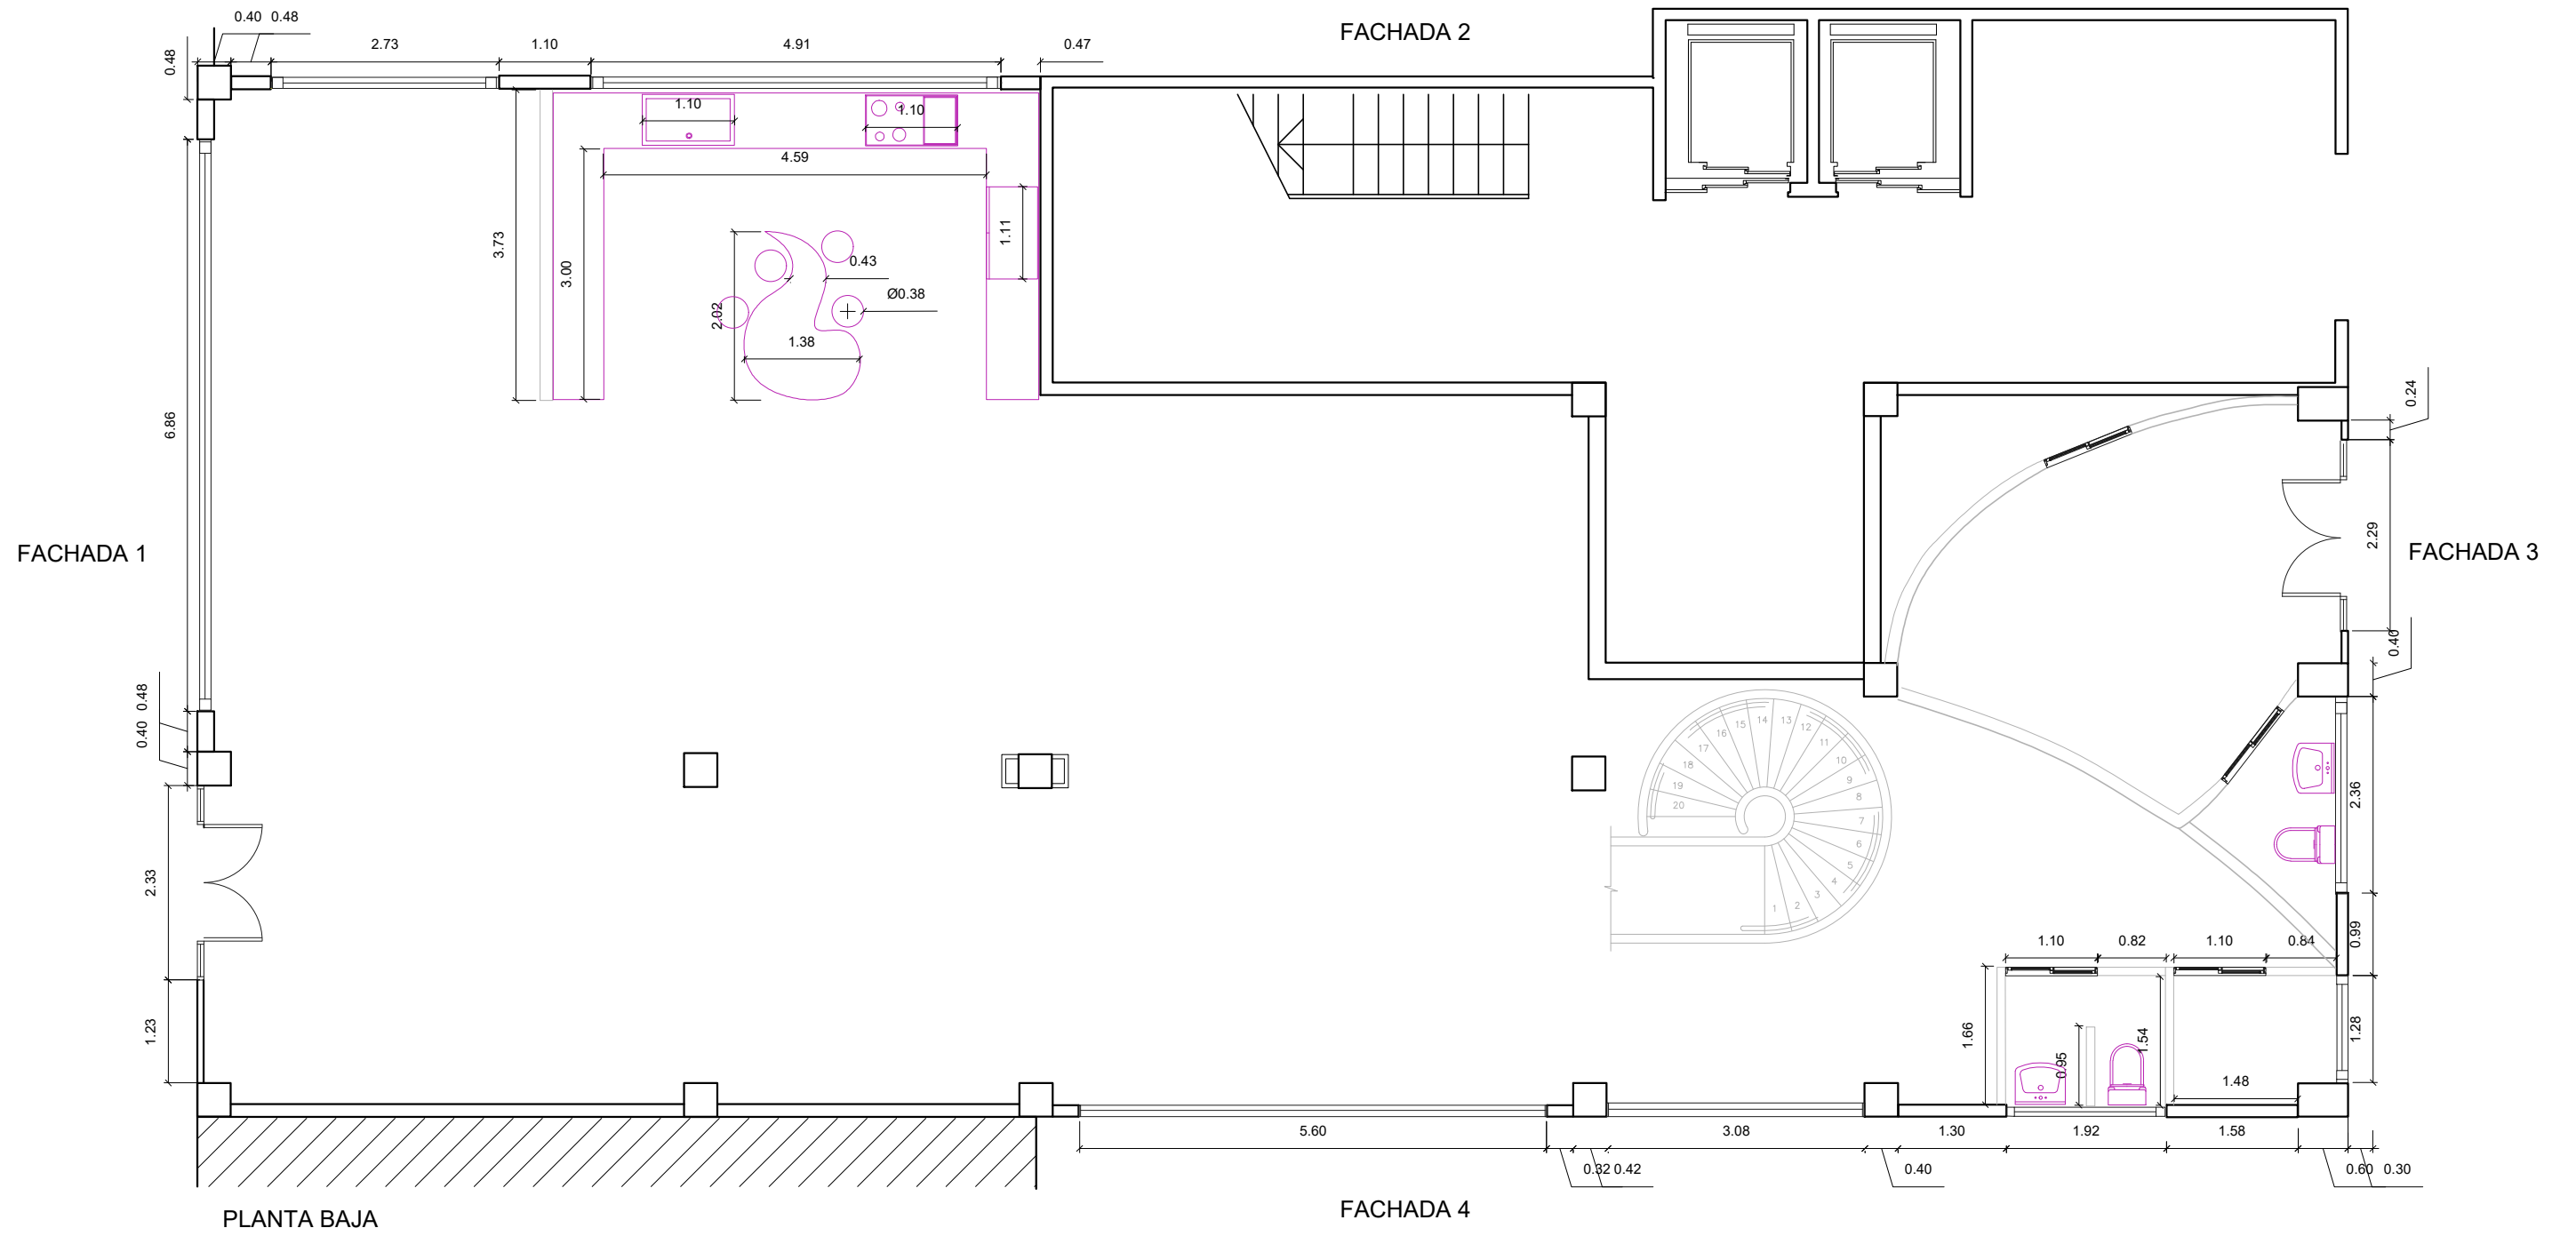


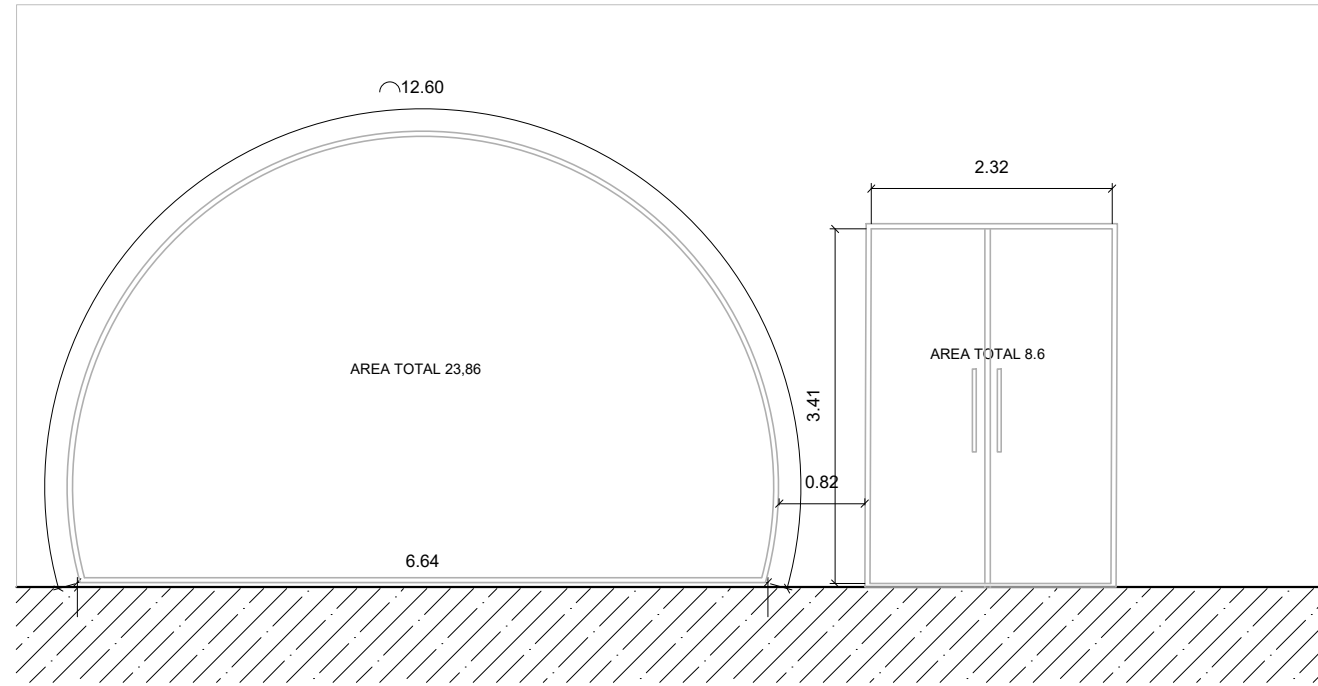


FACHADA 1

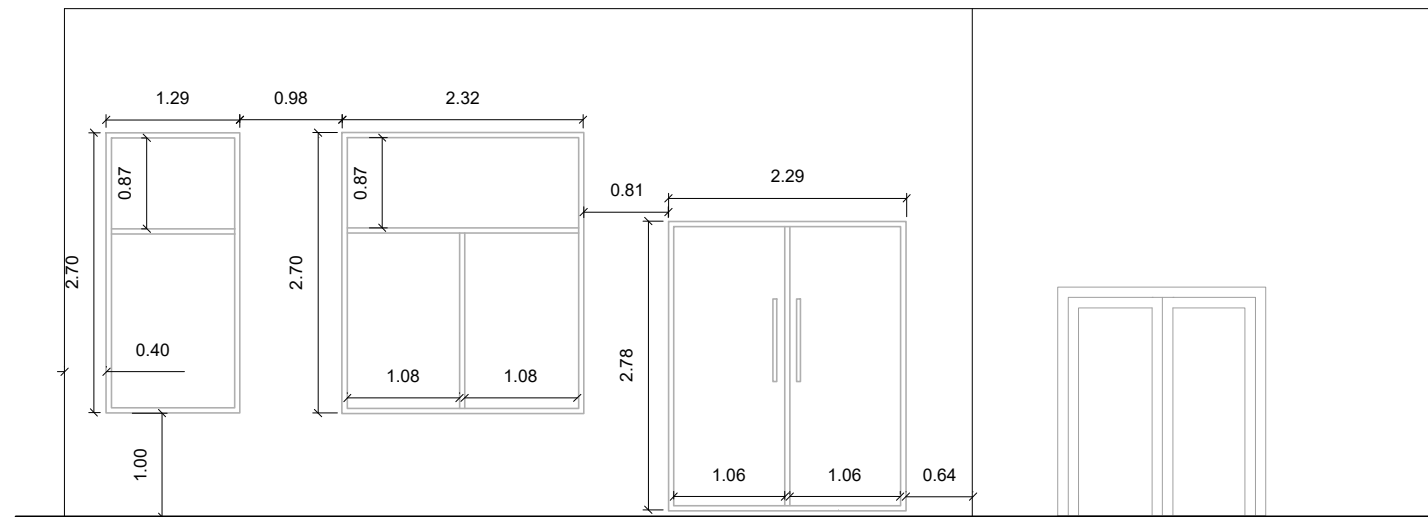

FACHADA 3

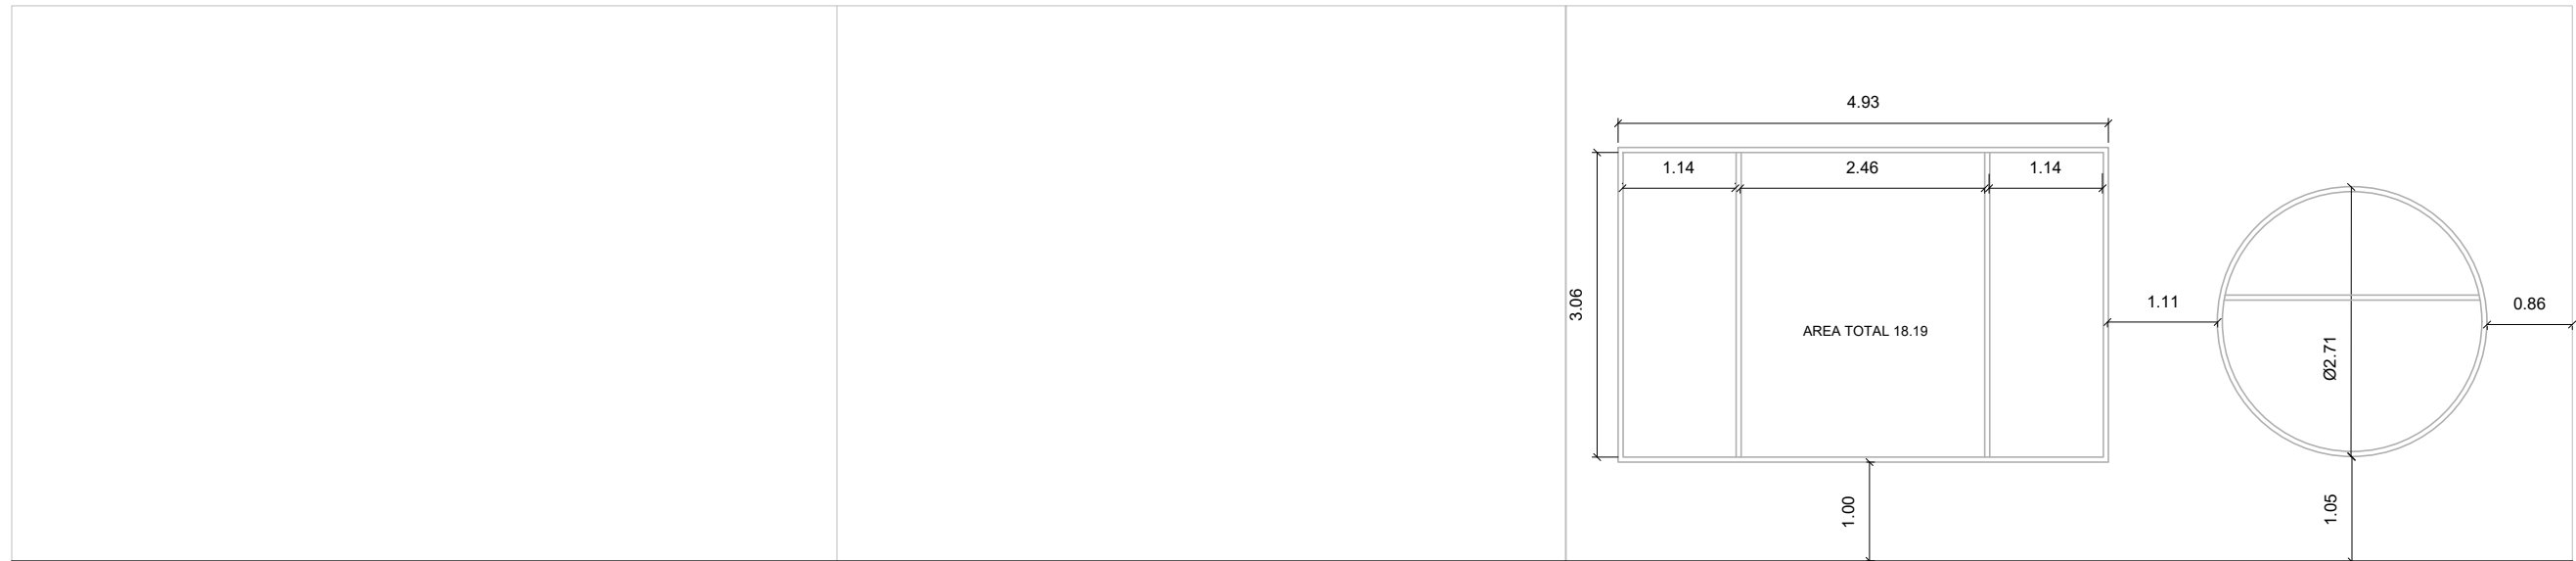


FACHADA 2


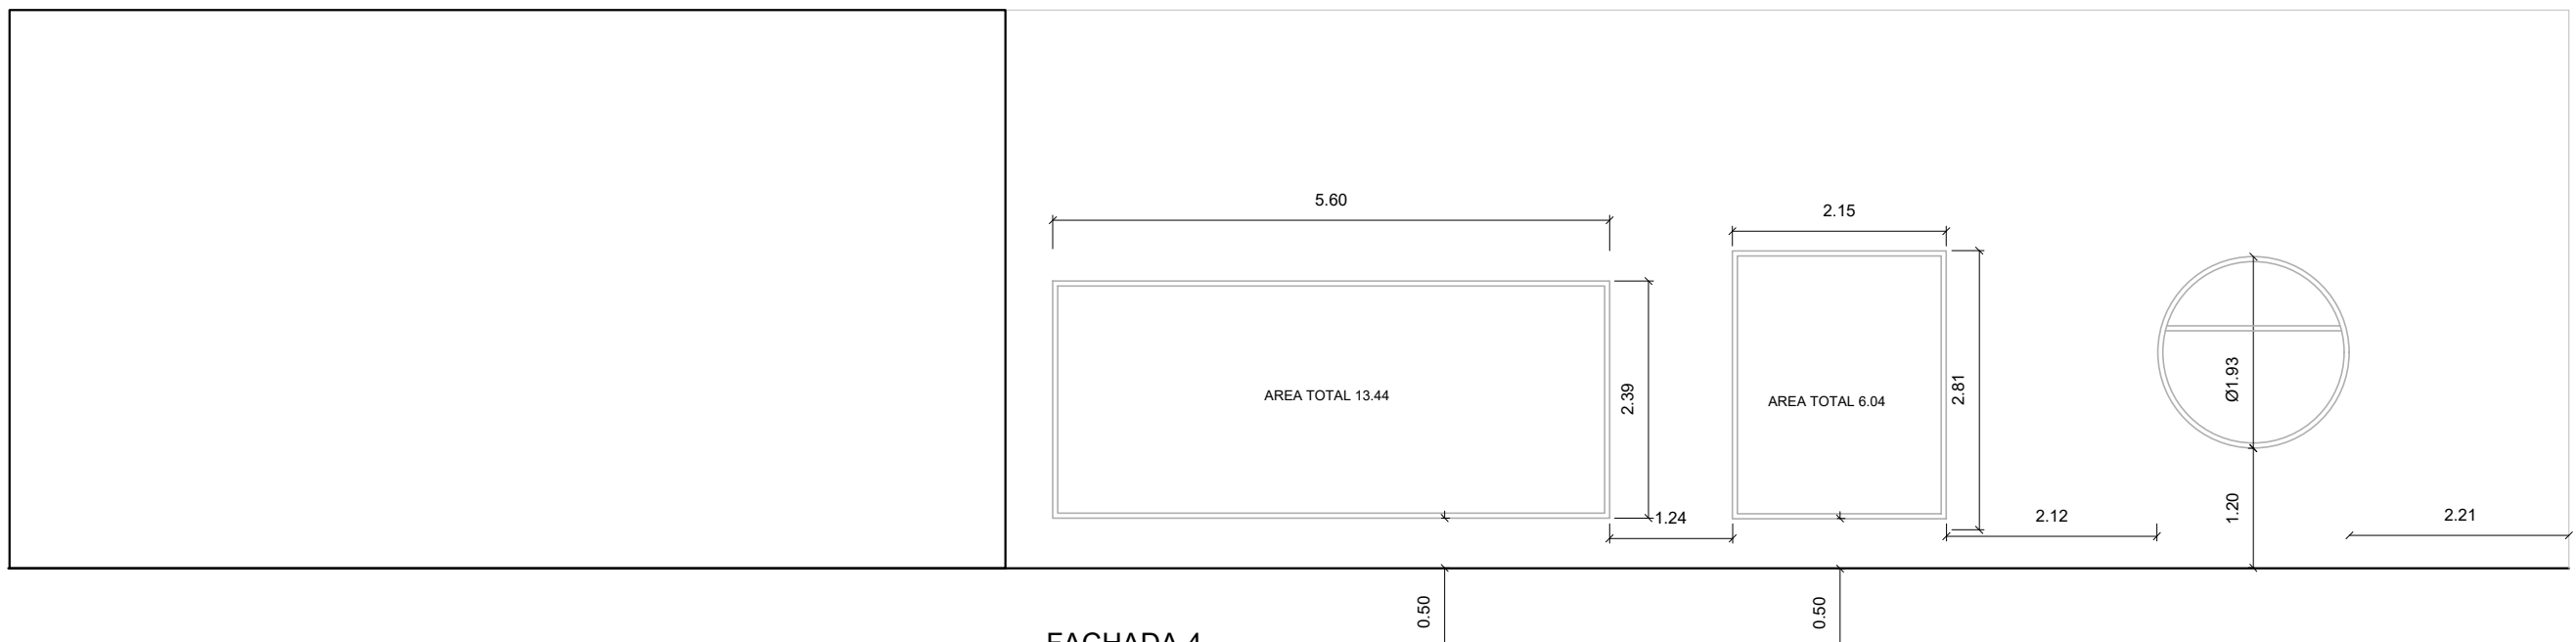


FACHADA 4


1. Vista en planta

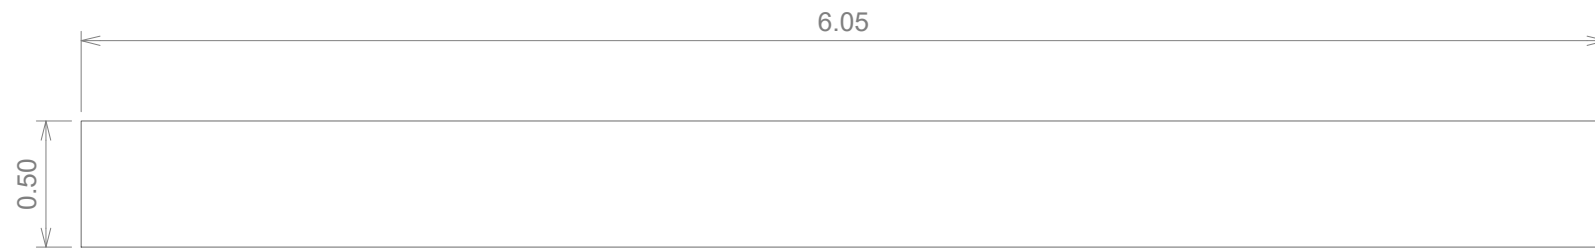

2. Vista frontal

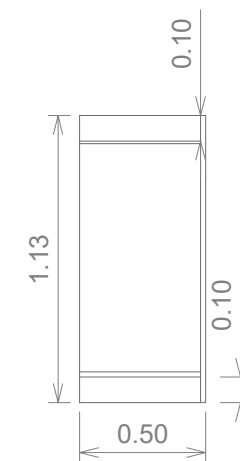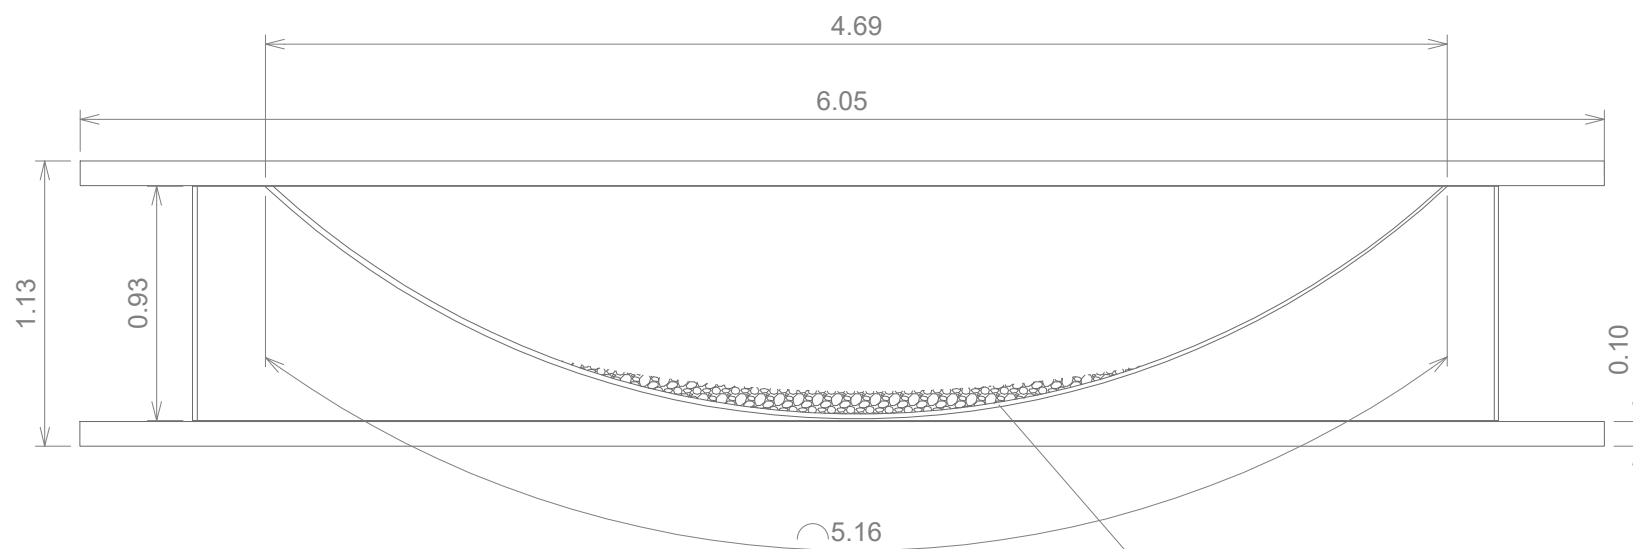

3. Vista lateral

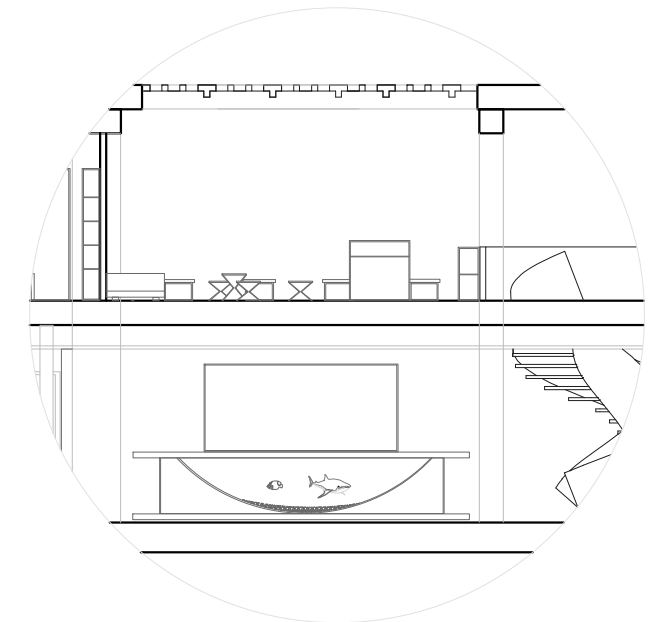

Mueble bajo TV con acuario integrado

1. Tablones de MDF de 0.2 cm
2. Cristal de 0.2 cm
3. Tablones de de madera exotica de suar de 0.10 cm

Ania Garó


Mueble TV con acuario

Ania Garó

Escala 1:30

N: 1



1. Vista frontal

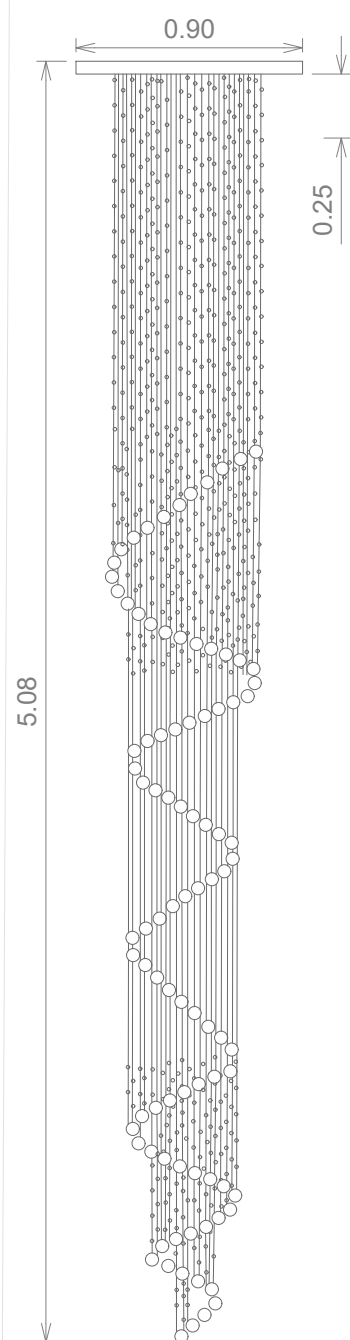

Lampara colgante escalera

- 1. Cristales tipo Swarovski 0.05 cm \varnothing 91 ud.
- 2. Cristales tipo Swarovski 0.013 cm \varnothing por definir
- 3. Hilo Nyalon 0.01 cm \varnothing por definir

2. Vista en planta

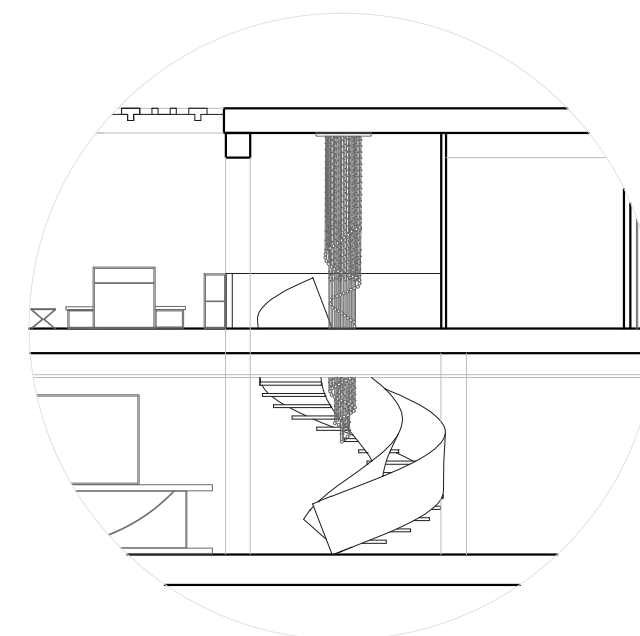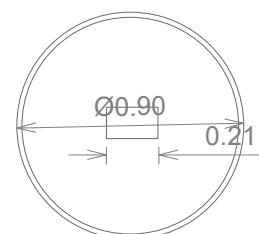


Ania Garó

Lampara techo


Ania Garó

Escala 1:30


N: 2

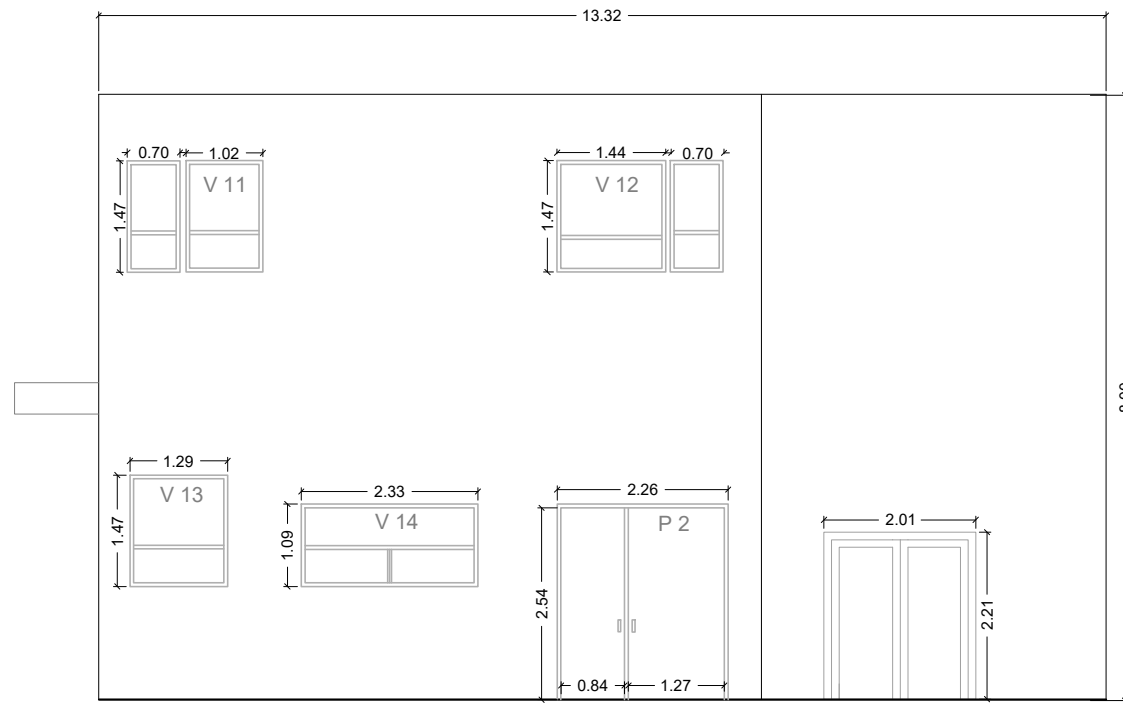

ALZADO FACHADA 3

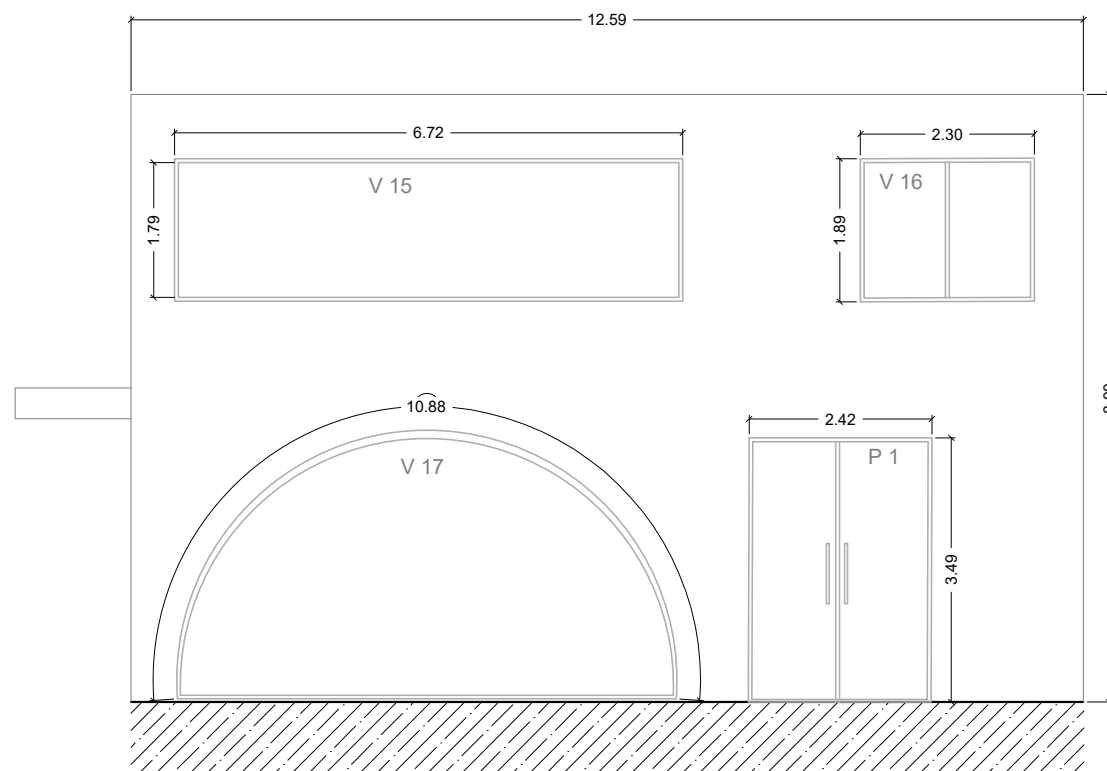

ALZADO FACHADA 1

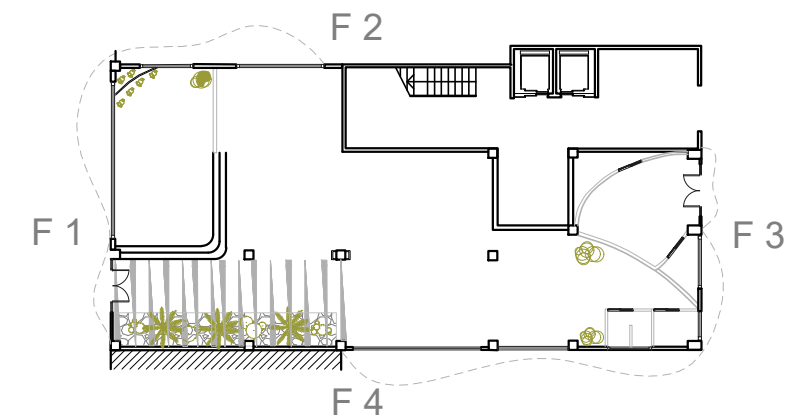


Ania Garó

ALZADOS 1-3


Ania Garó

Escala 1:100


N:2

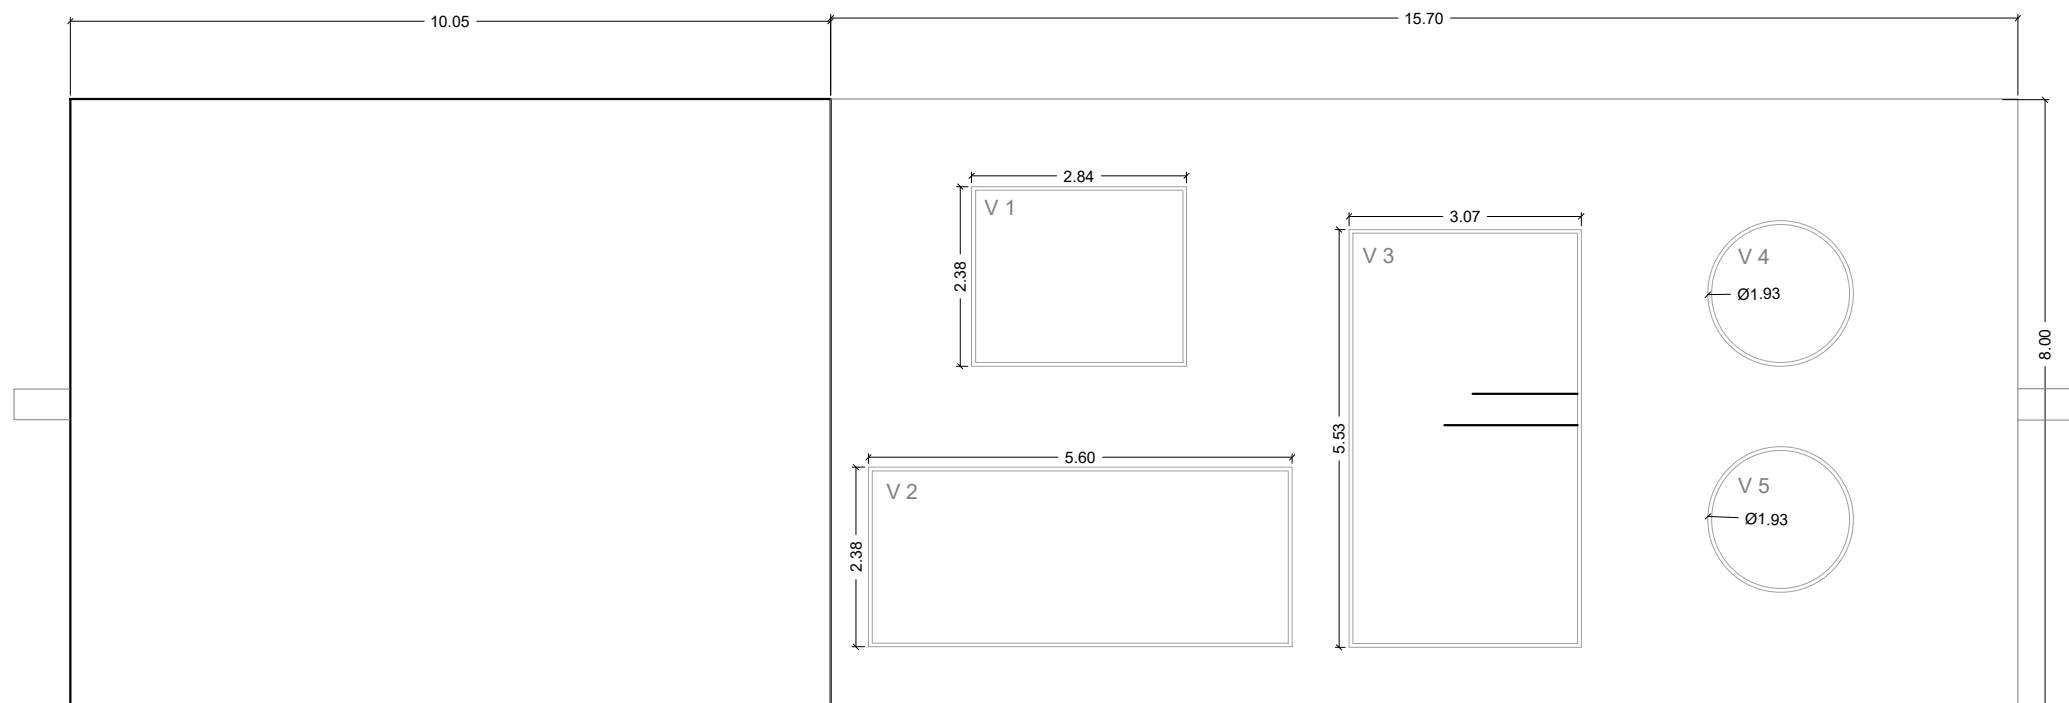

ALZADO FACHADA 4

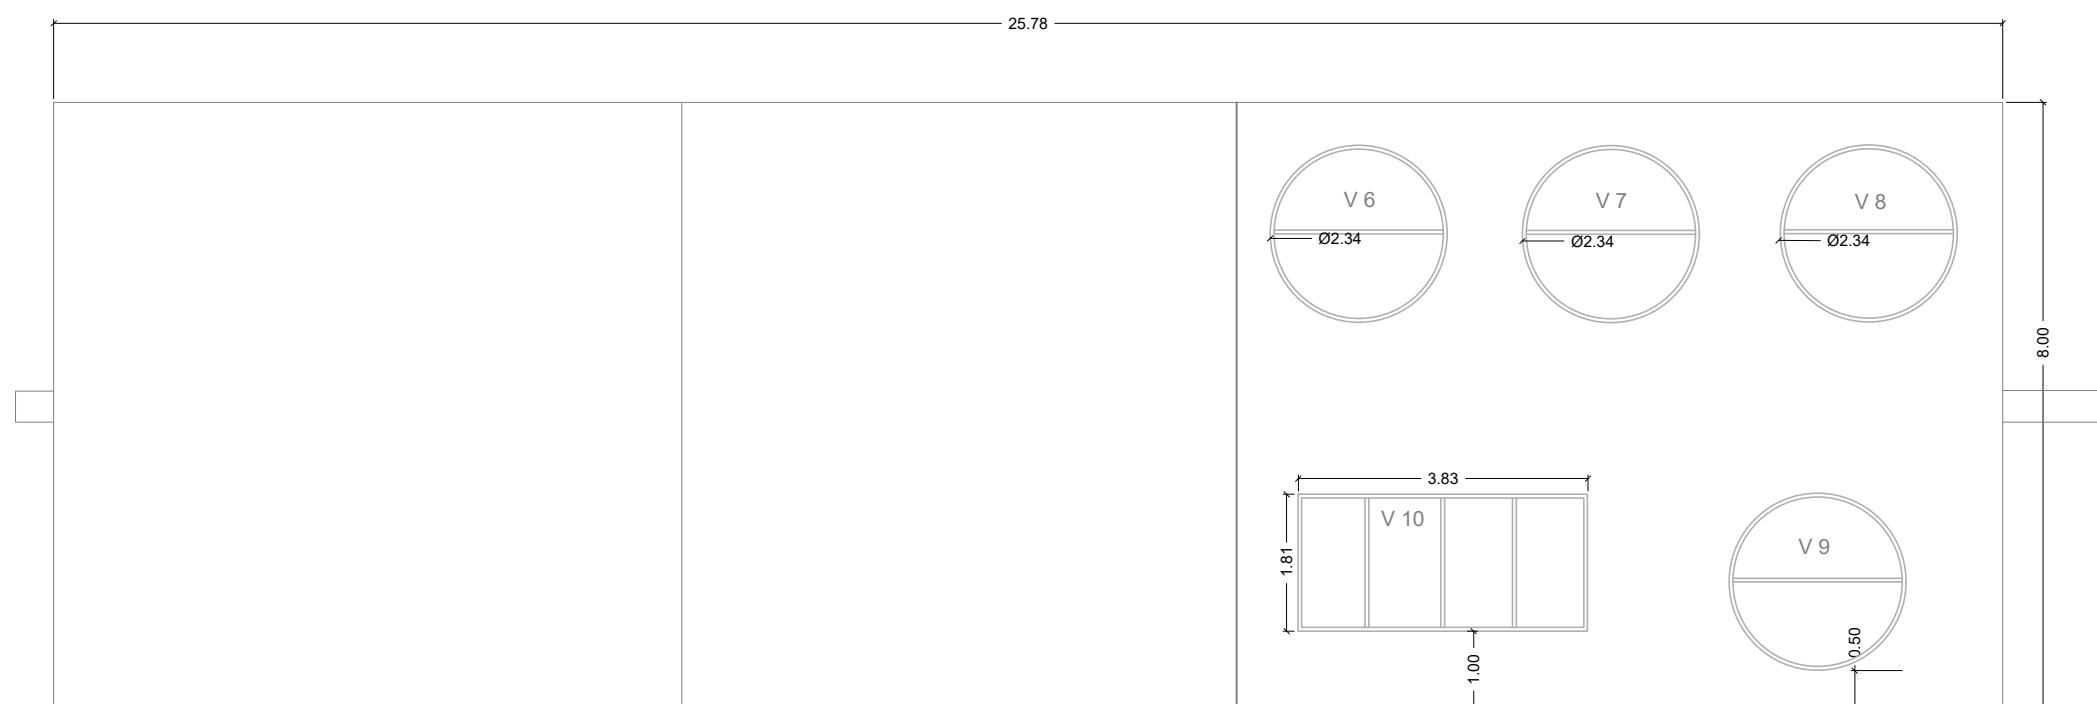

ALZADO FACHADA 2

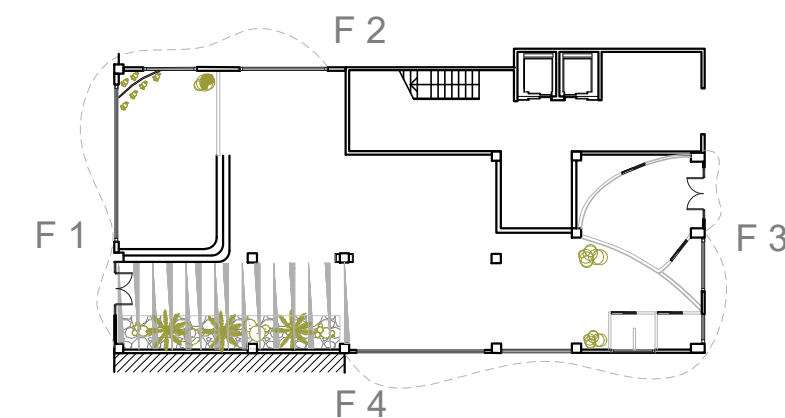

Ania Garó


ALZADOS 2-4

Ania Garó


Escala 1:100

N:1

FACHADA 2

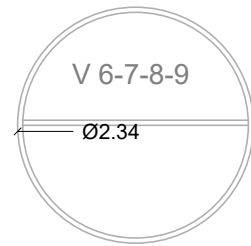


Ventana aluminio tipo escotilla. Cantidad 4

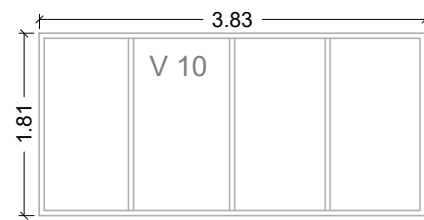

Ventana aluminio corredera. Cantidad 1


PUERTA FACHADA 1

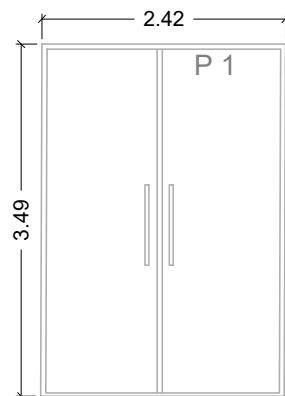


P 1- P 2. Puerta de entrada aluminio.




PUERTA FACHADA 3

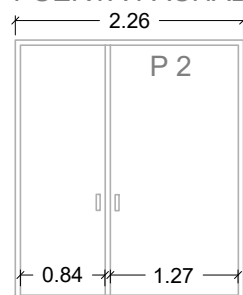


FACHADA 1

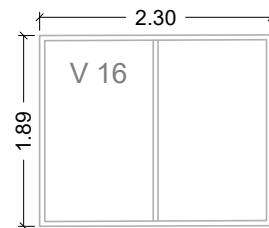

Ventana aluminio corredera. Cantidad 1

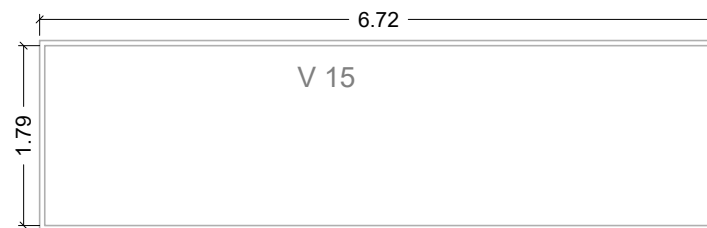

Ventana aluminio corredera. Cantidad 1

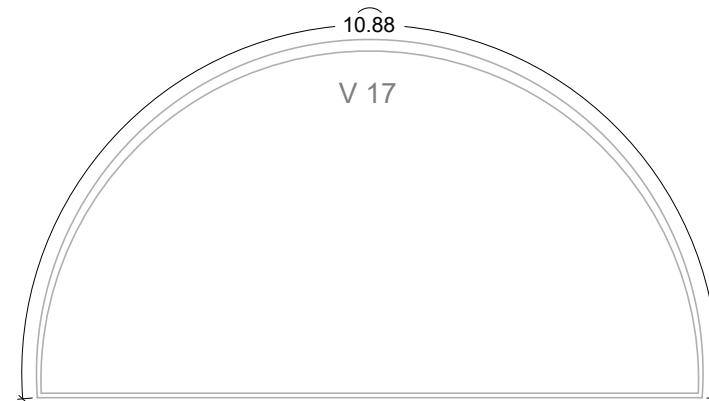

Ventanal aluminio fijo. Cantidad 1




CARPINTERIA FACHADAS 1-2-3

Ania Garó


Escala 1:75

N:8


FACHADA 4

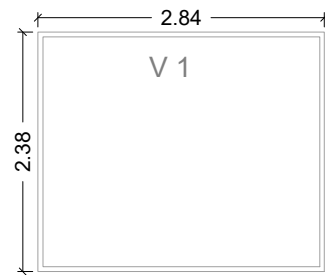

Ventana aluminio fija.
Cantidad 1

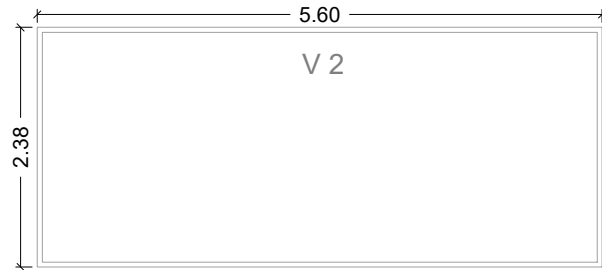

Ventana aluminio fija.
Cantidad 1

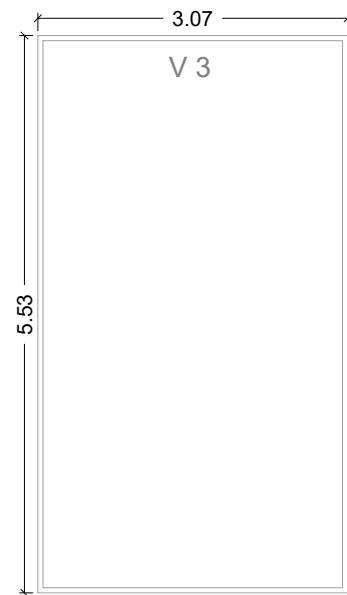


Ventana aluminio fija.
Cantidad 1




Ventana aluminio tipo
escotilla. Cantidad 2


FACHADA 3

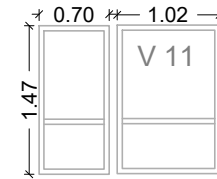


Ventana aluminio corredera.
Cantidad 1

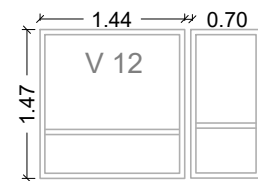

Ventana aluminio abatible.
Cantidad 1

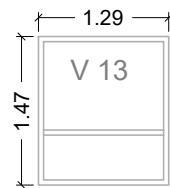

Ventana aluminio abatible.
Cantidad 1

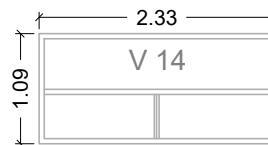

Ventana aluminio abatible.
Cantidad 1




CARPINTERIA FACHADA 3 Y 4

Ania Garó


Escala 1:75

N:9


CARPINTERIA INTERIOR

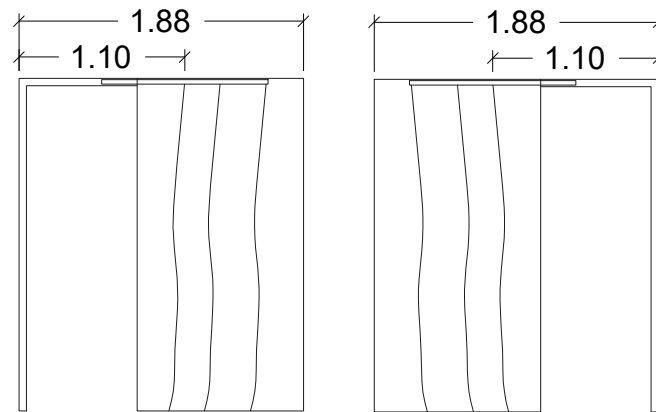

P 1-2
Puerta corredera de madera con riel
cantidad 2

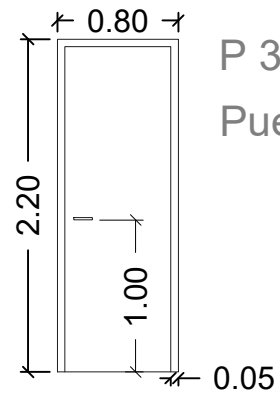

P 3-4-5-6
Puerta lacada. Cantidad 4

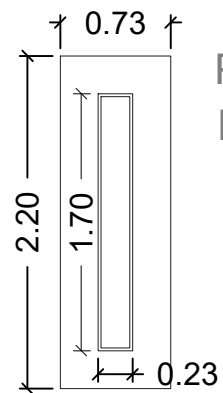

P 7-8
Puerta corredera. Cantidad 2


Ania Garó

CARPINTERIA INTERIOR

Ania Garó

Escala 1:50



N:10

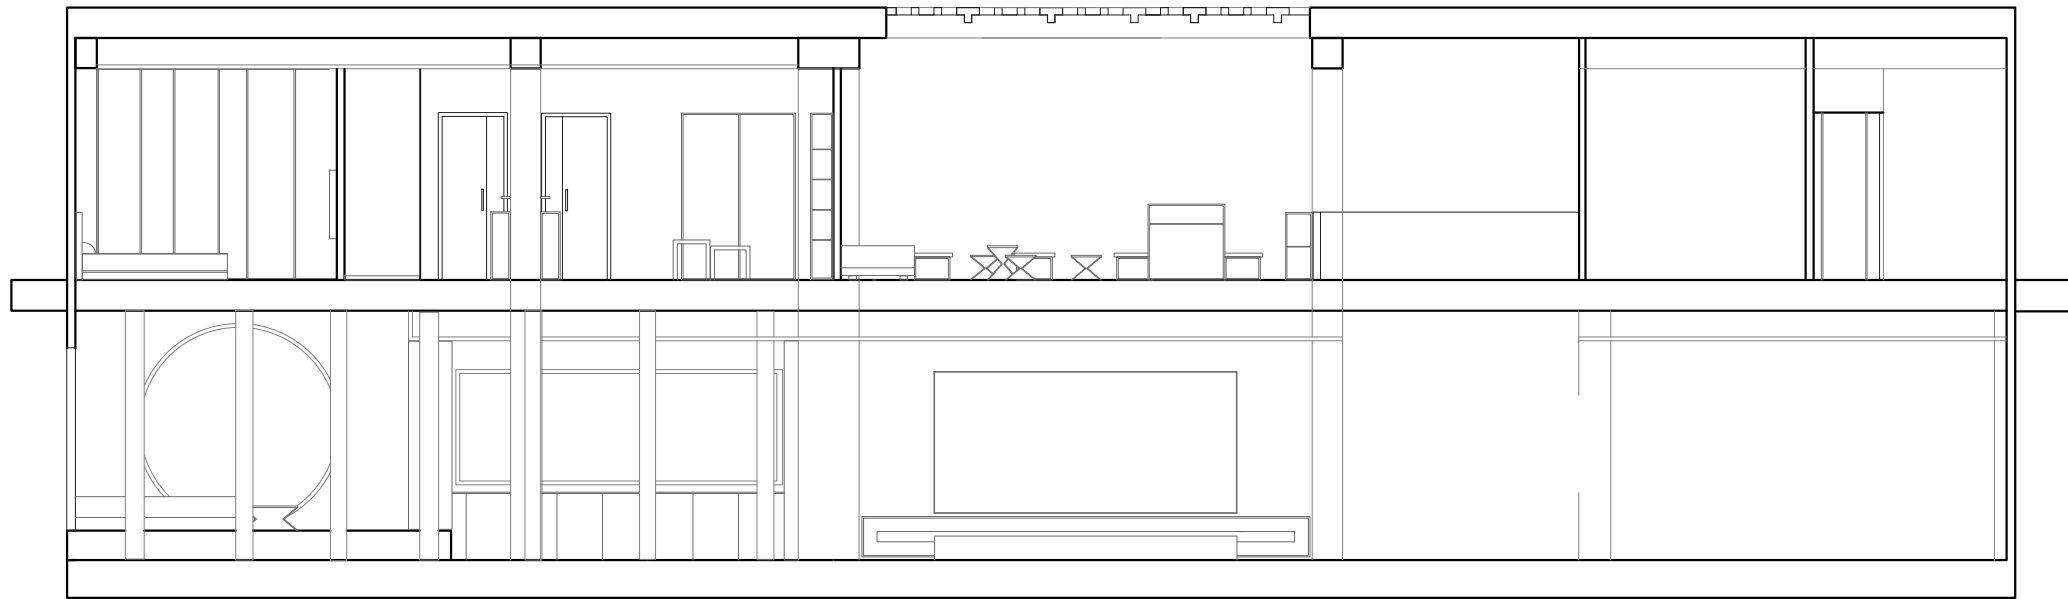

SECCION
A-A1



SECCION
B-B1

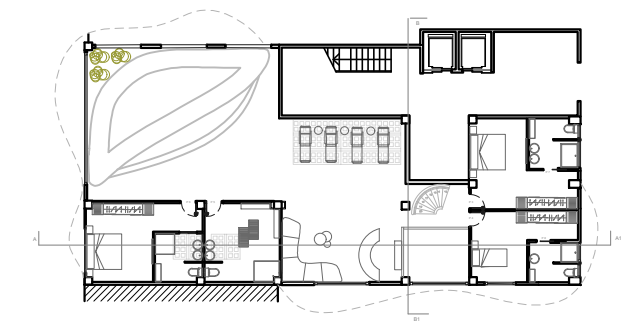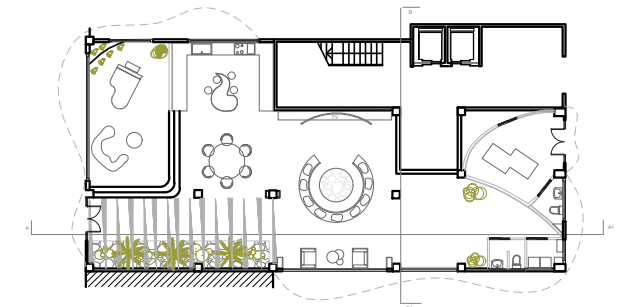


Ania Garó

SECCIONES A-B

Ania Garó

Escala 1:100

N:3

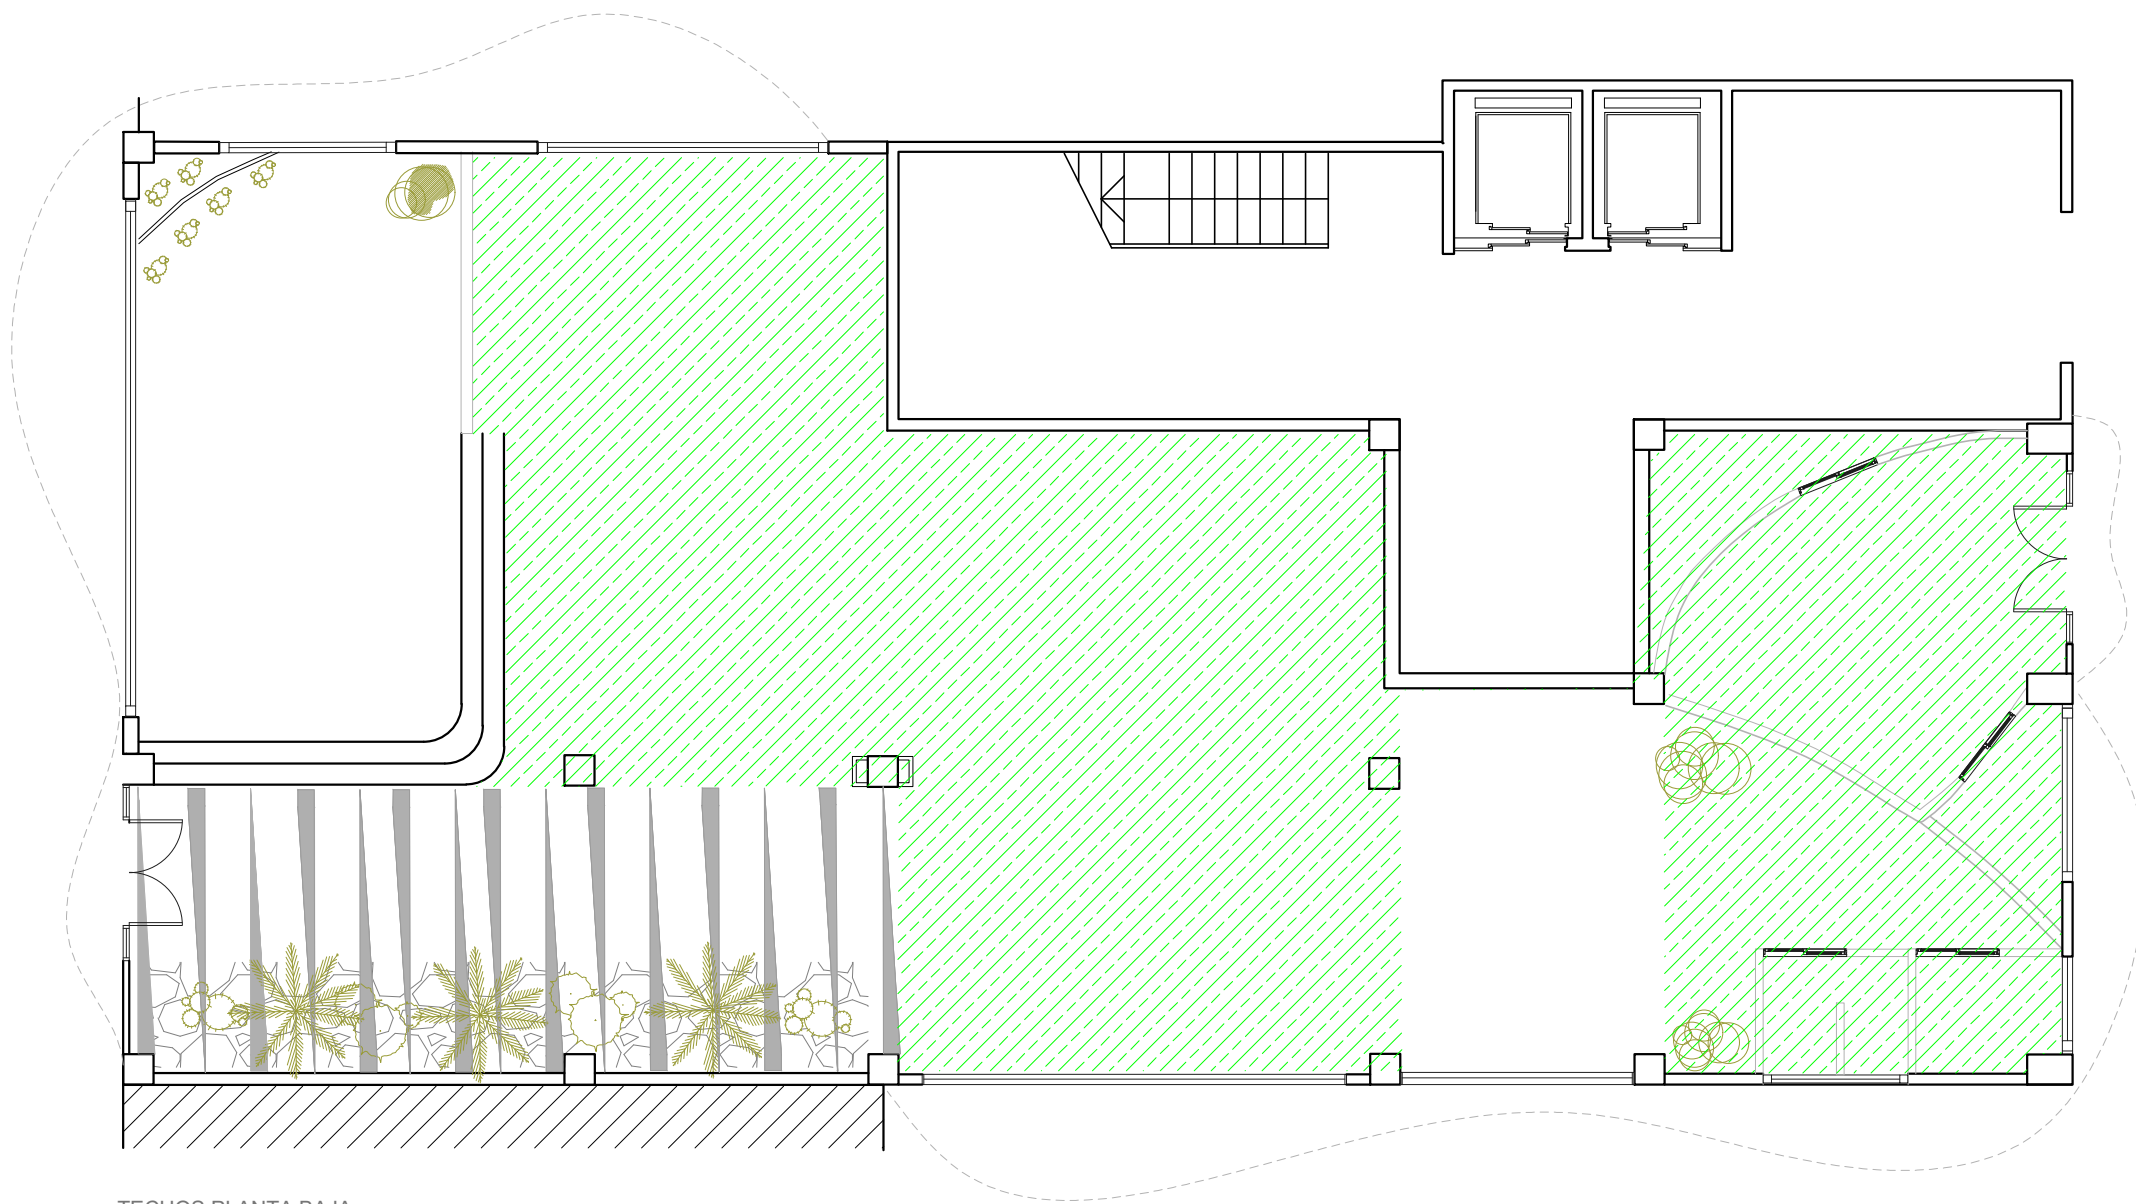

 Cartón yeso
Altura desde el suelo 2.90 m

TECHOS PLANTA BAJA


 **Ania Garó**


TECHOS PLANTA BAJA

Ania Garó

Escala 1:100

N:4

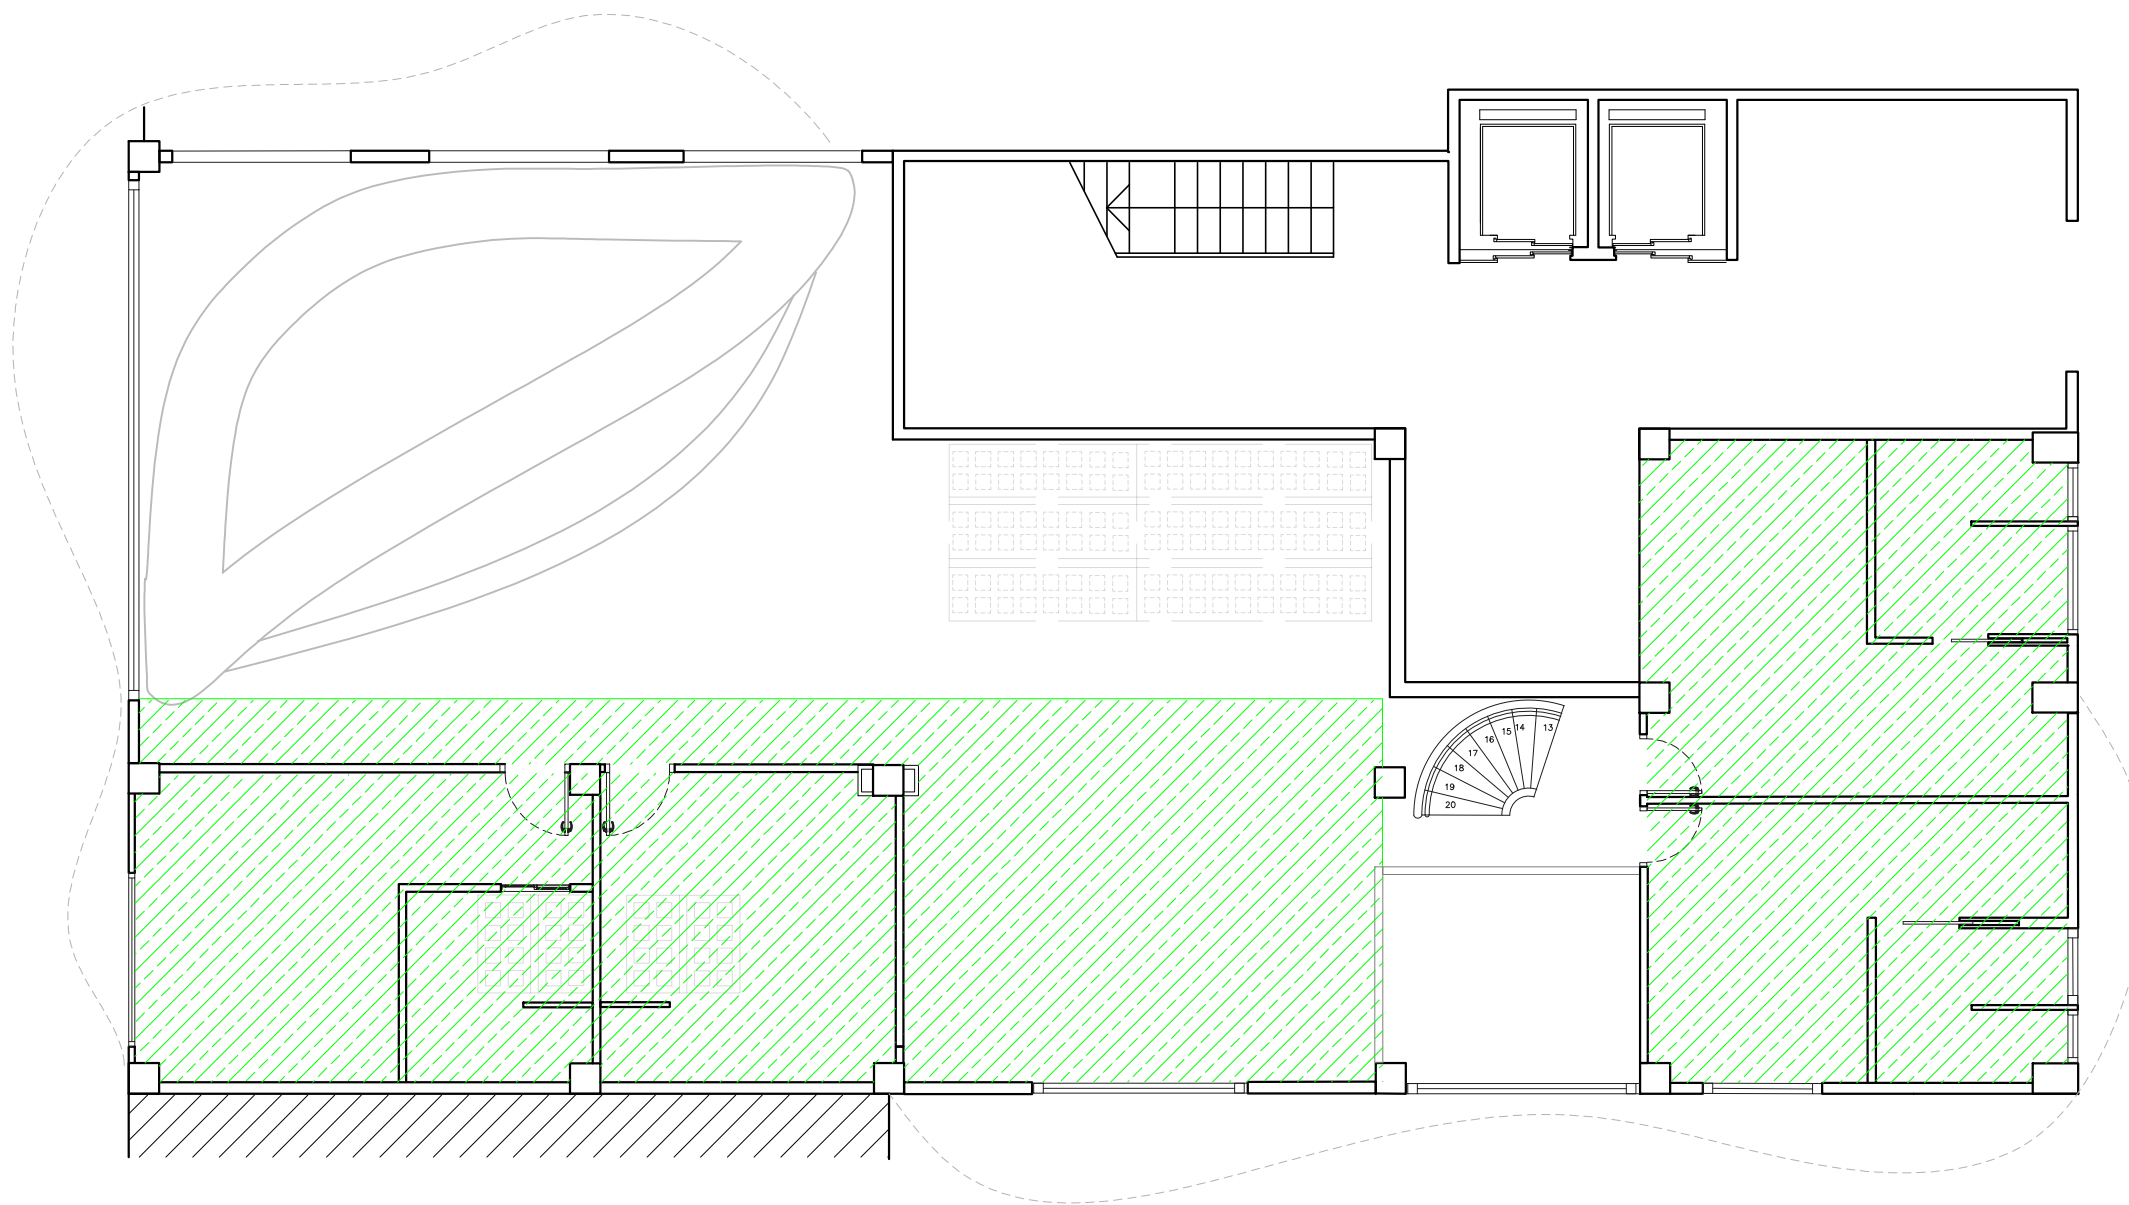

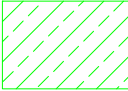 Cartón yeso.
Altura desde el suelo 2.8 m

TECHOS PLANTA ALTA









TECHOS PLANTA ALTA

Ania Garó

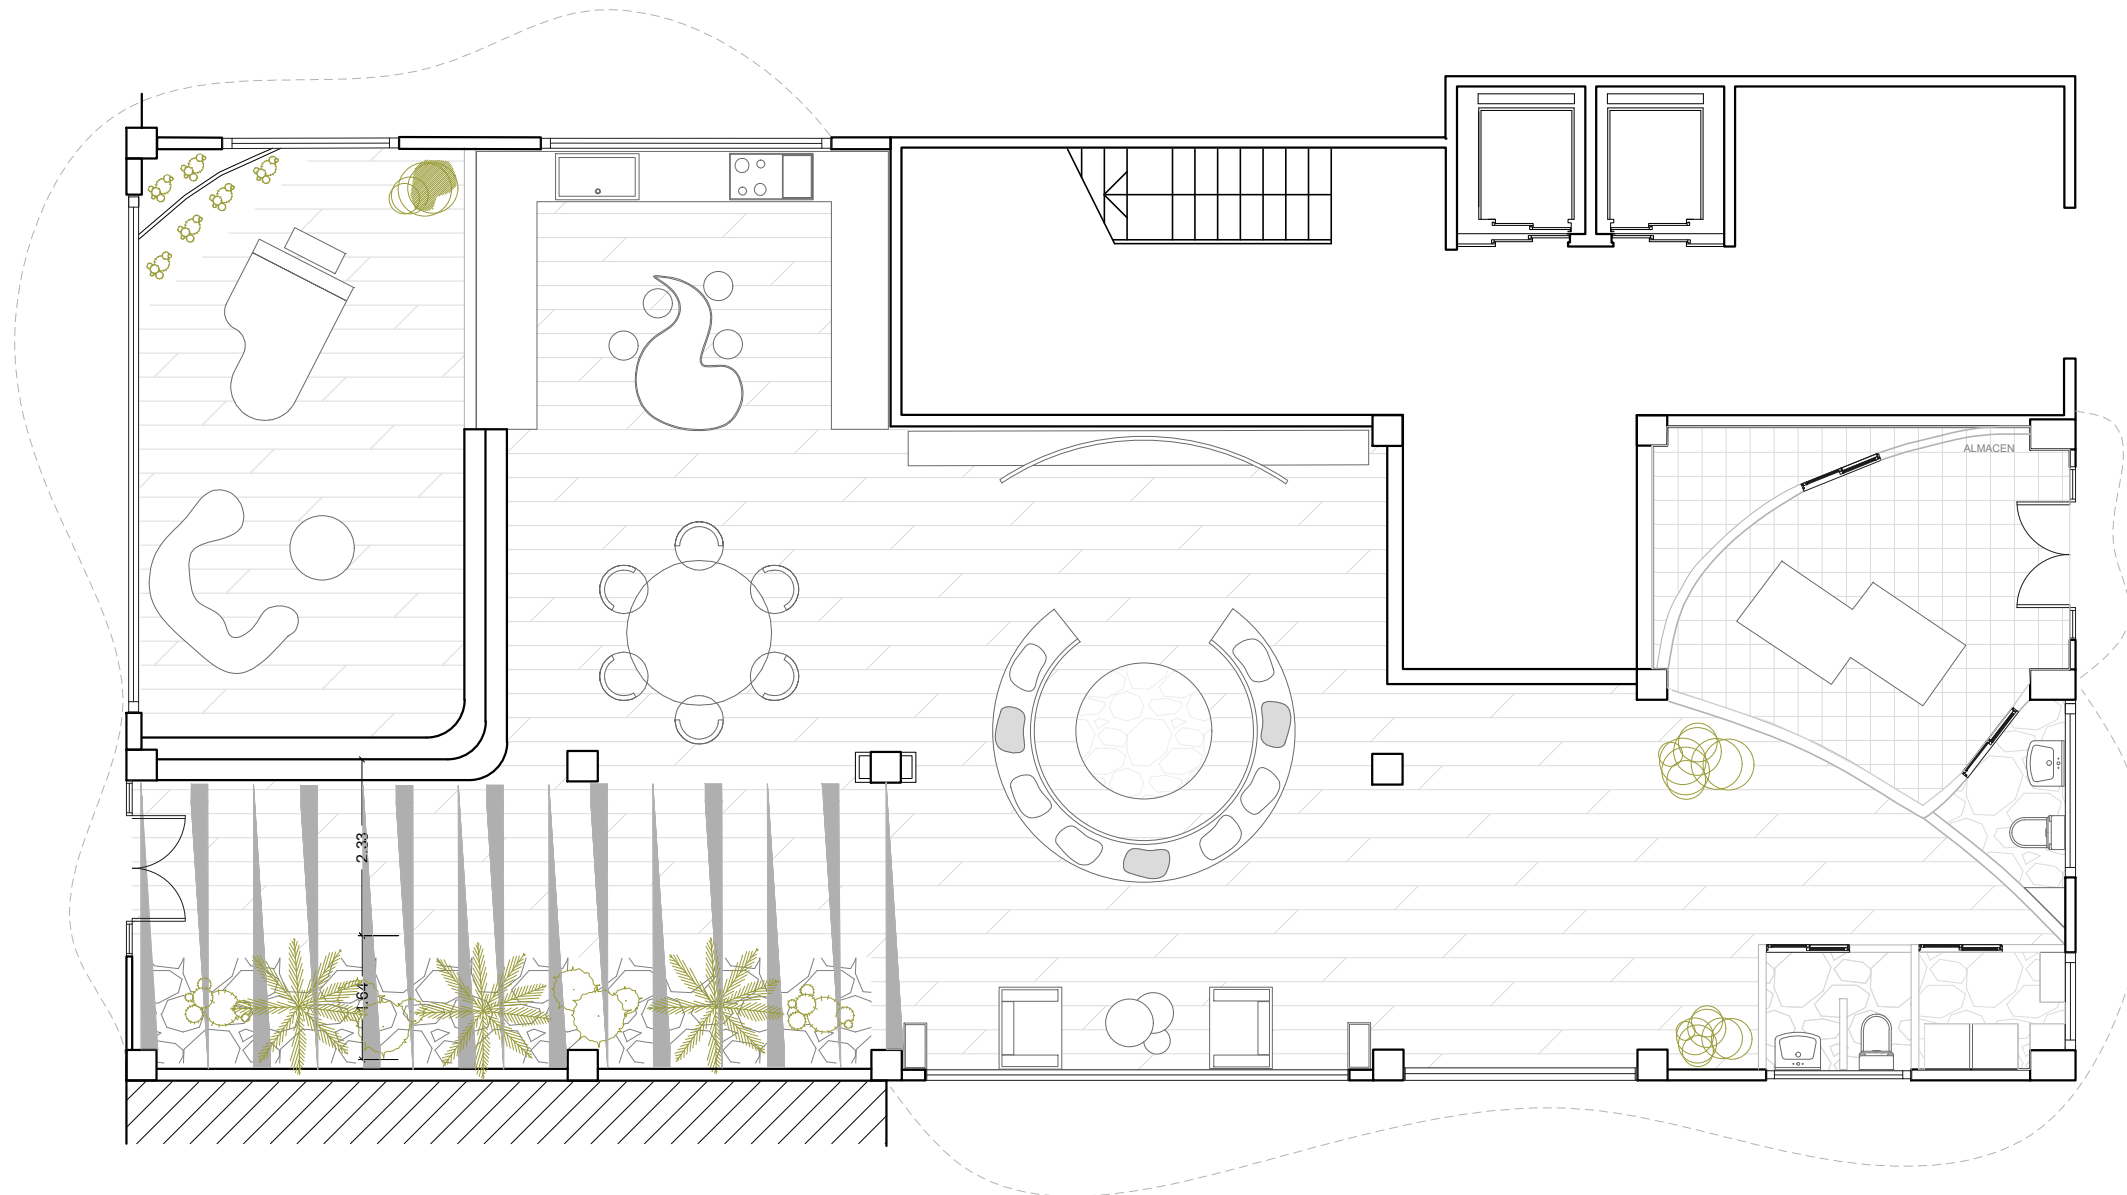Escala 1:100

N:5

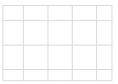

- 

Suelo de madera natural laminado en salón, entrada, comedor y escenario
- 

Suelo cerámico en el taller
- 

Suelo de piedra natural tipo pizarra

SUELOS PLANTA BAJA




SUELO PLANTA BAJA _____

Ania Garó _____

Escala 1:100 _____

N:6 _____

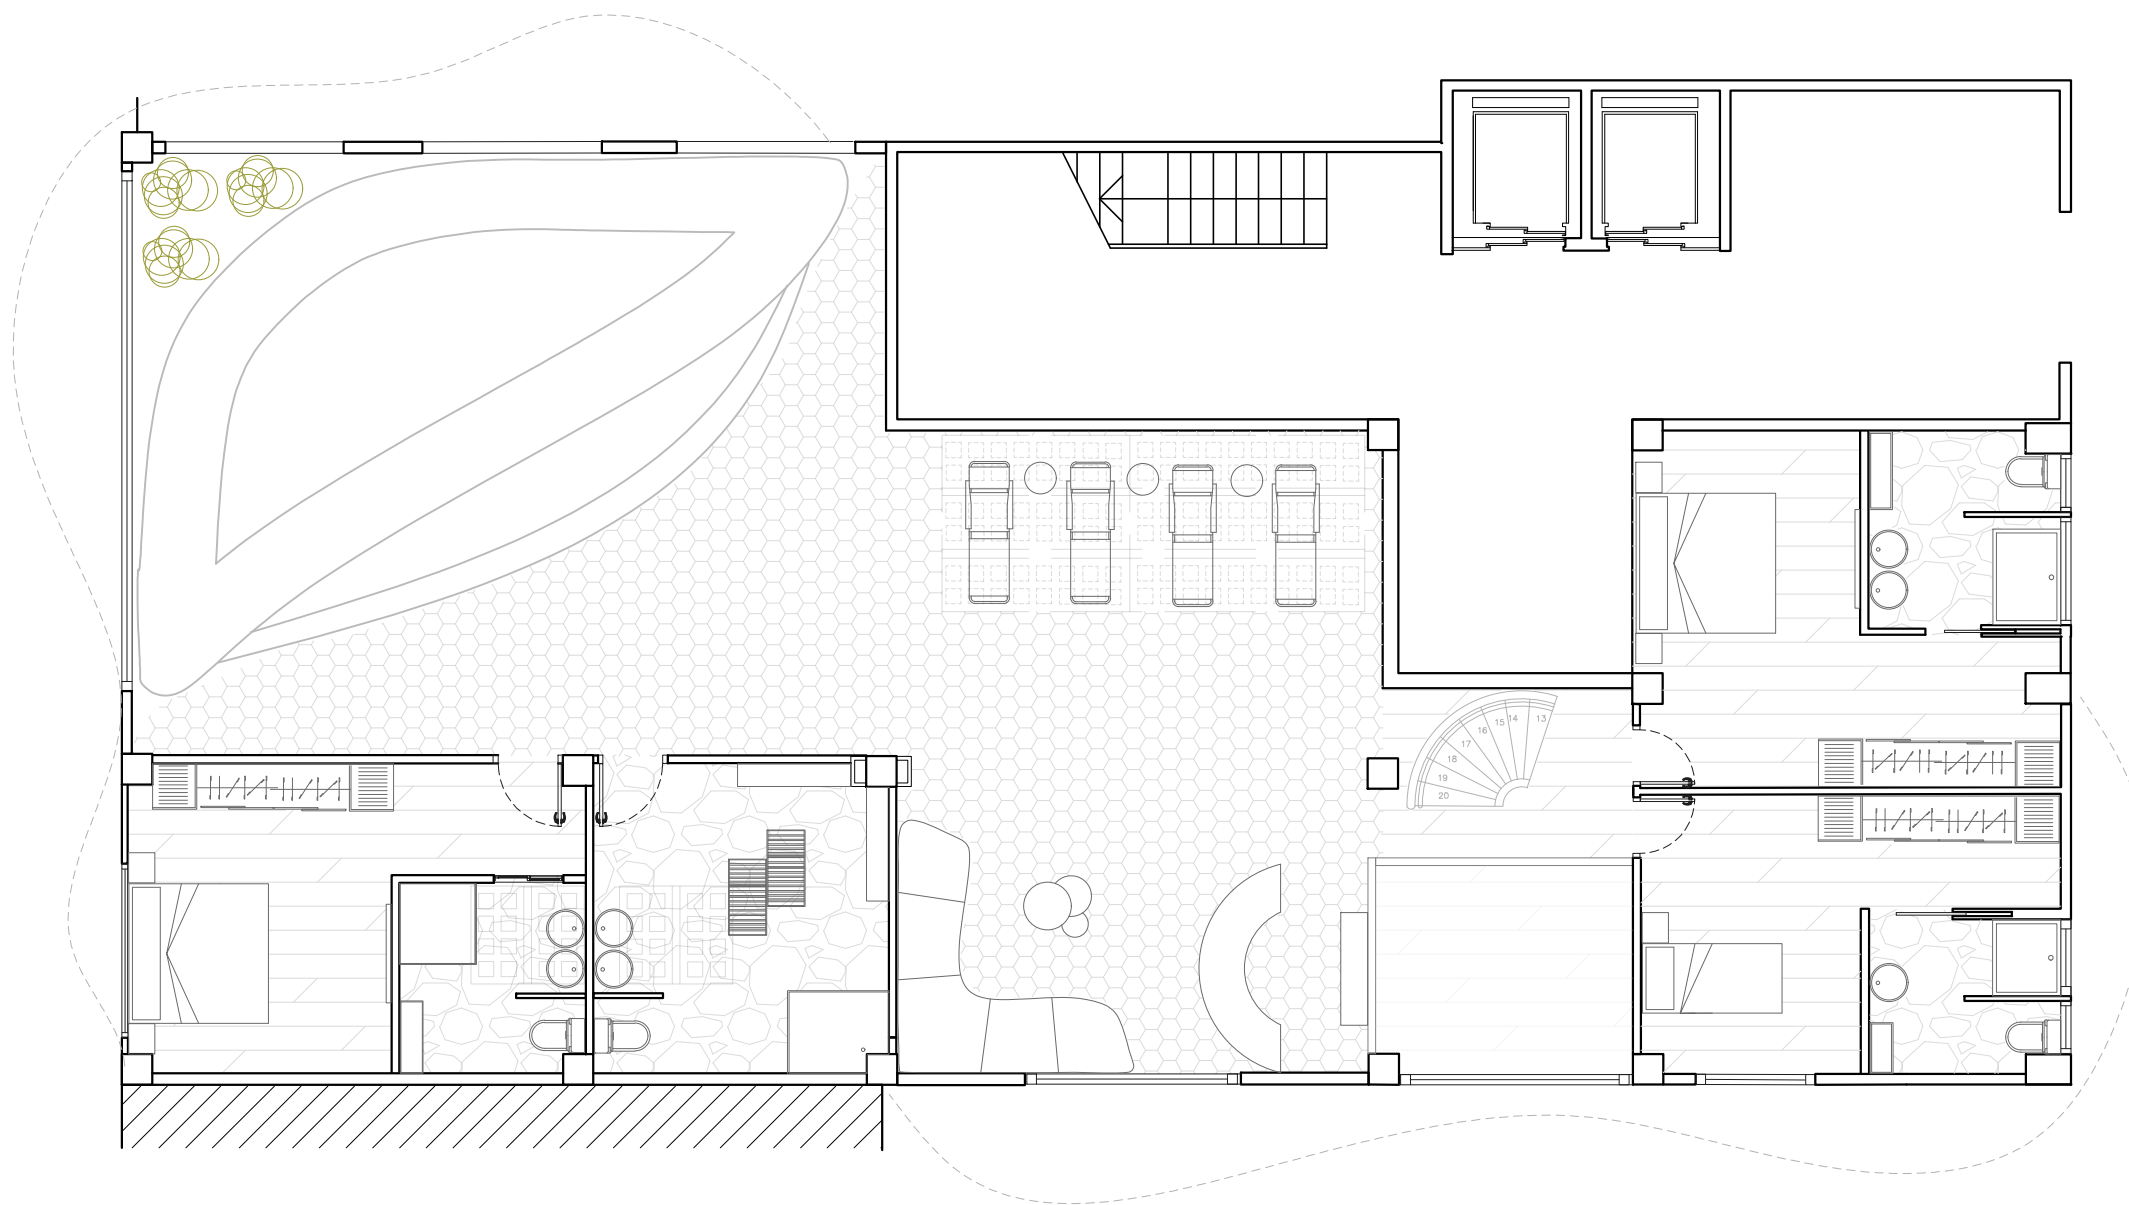

- 

 Suelo de madera natural laminado en salón, entrada, comedor y escenario
- 

 Suelo cerámico en el taller
- 

 Suelo de piedra natural tipo pizarra
- 

 Suelo porcelánico en forma octogonal

SUELOS PLANTA ALTA








SUELO PLANTA ALTA _____

Ania Garó _____

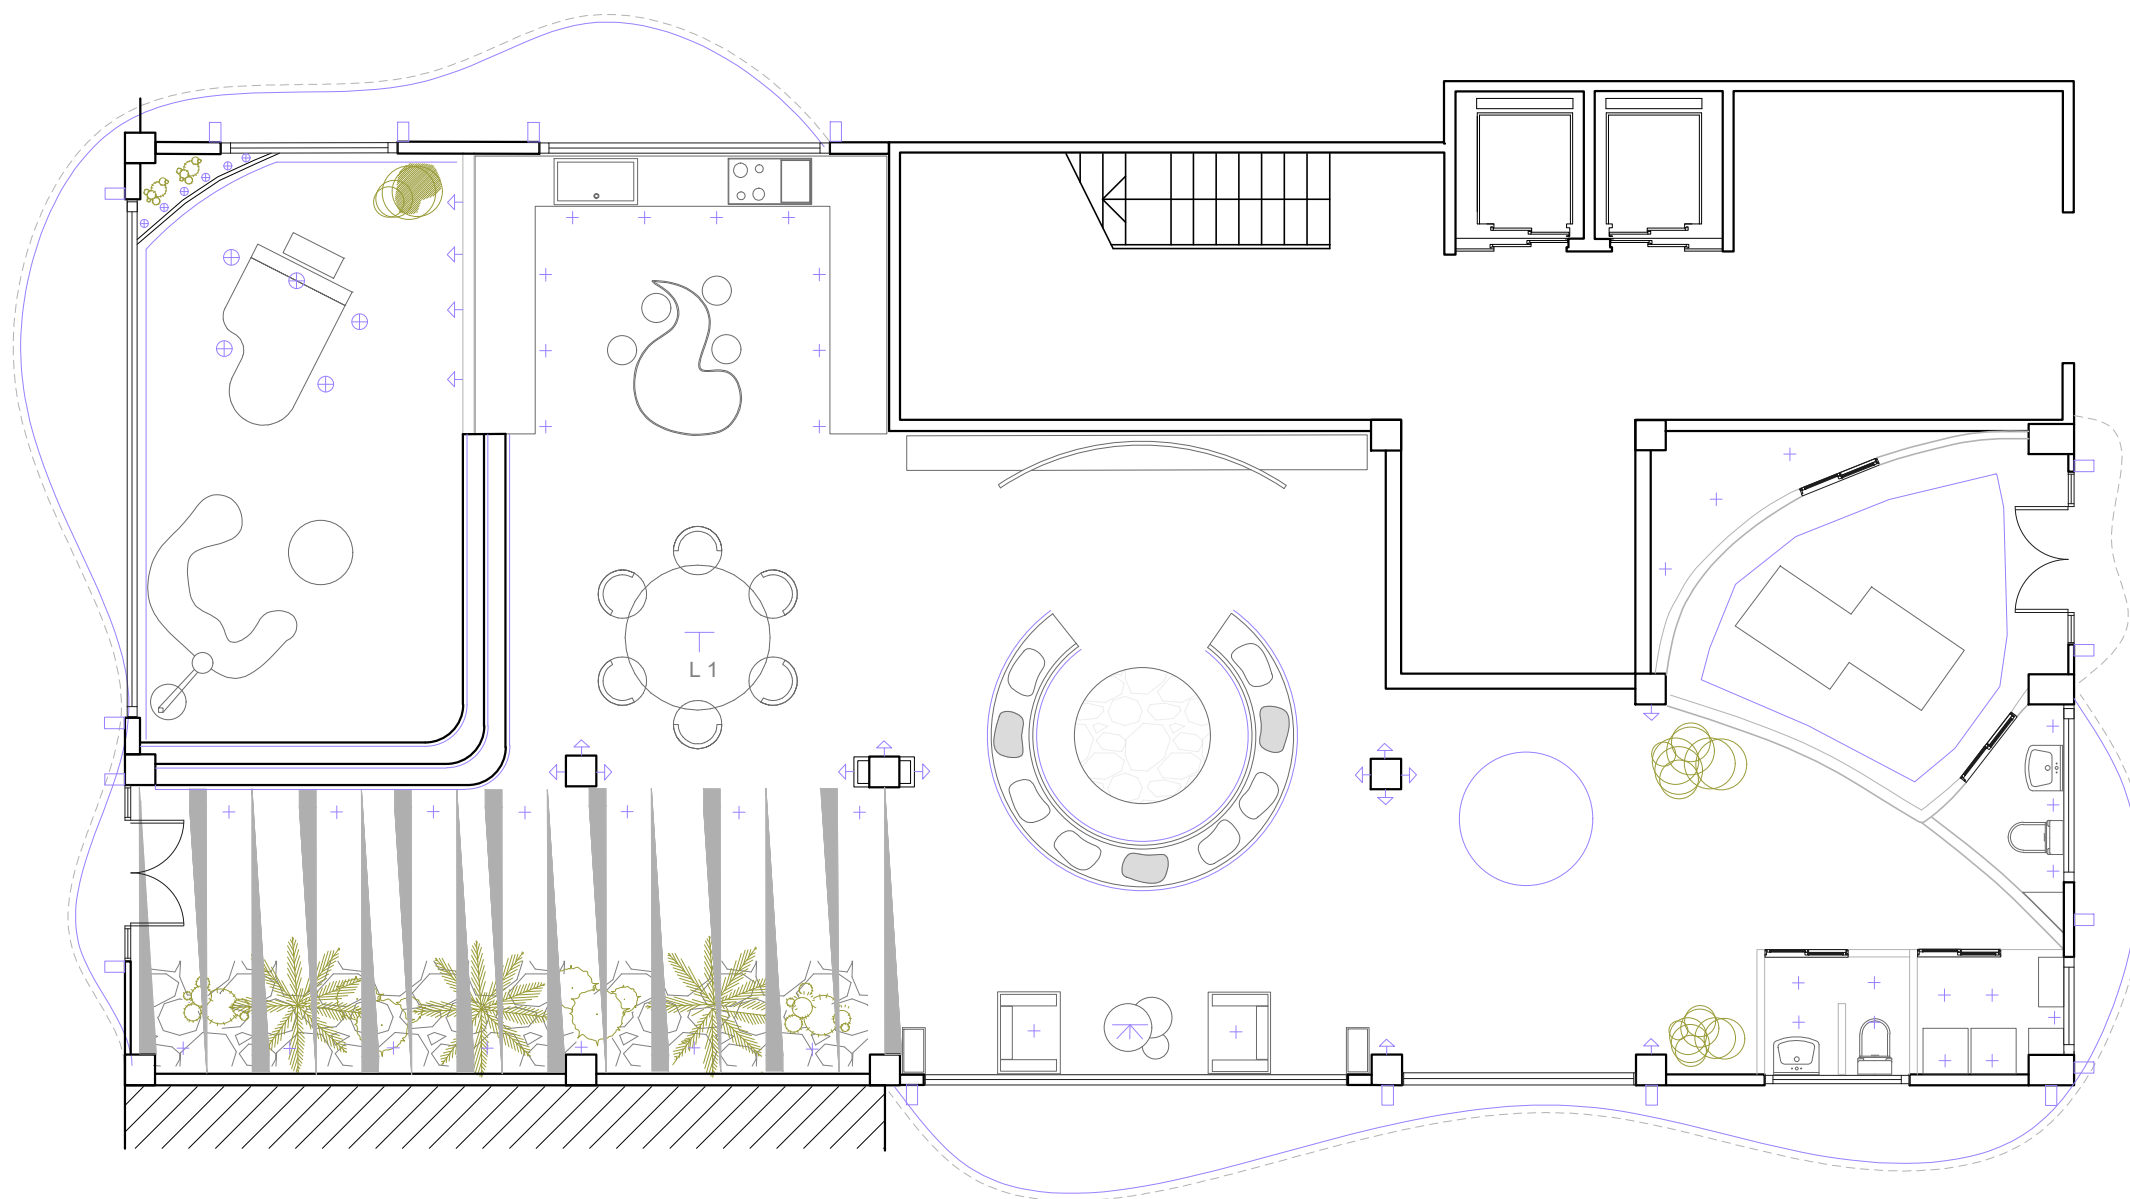Escala 1:100 _____

N:7 _____



-  + Foco led integrado en el doble techo
-  ⊕ Foco led colgante móvil
-  ← Aplique pared
-  T Lámpara colgante comedor


ILUMINACION PLANTA BAJA

ILUMINACION PLANTA BAJA




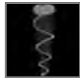
Ania Garó


Escala 1:100

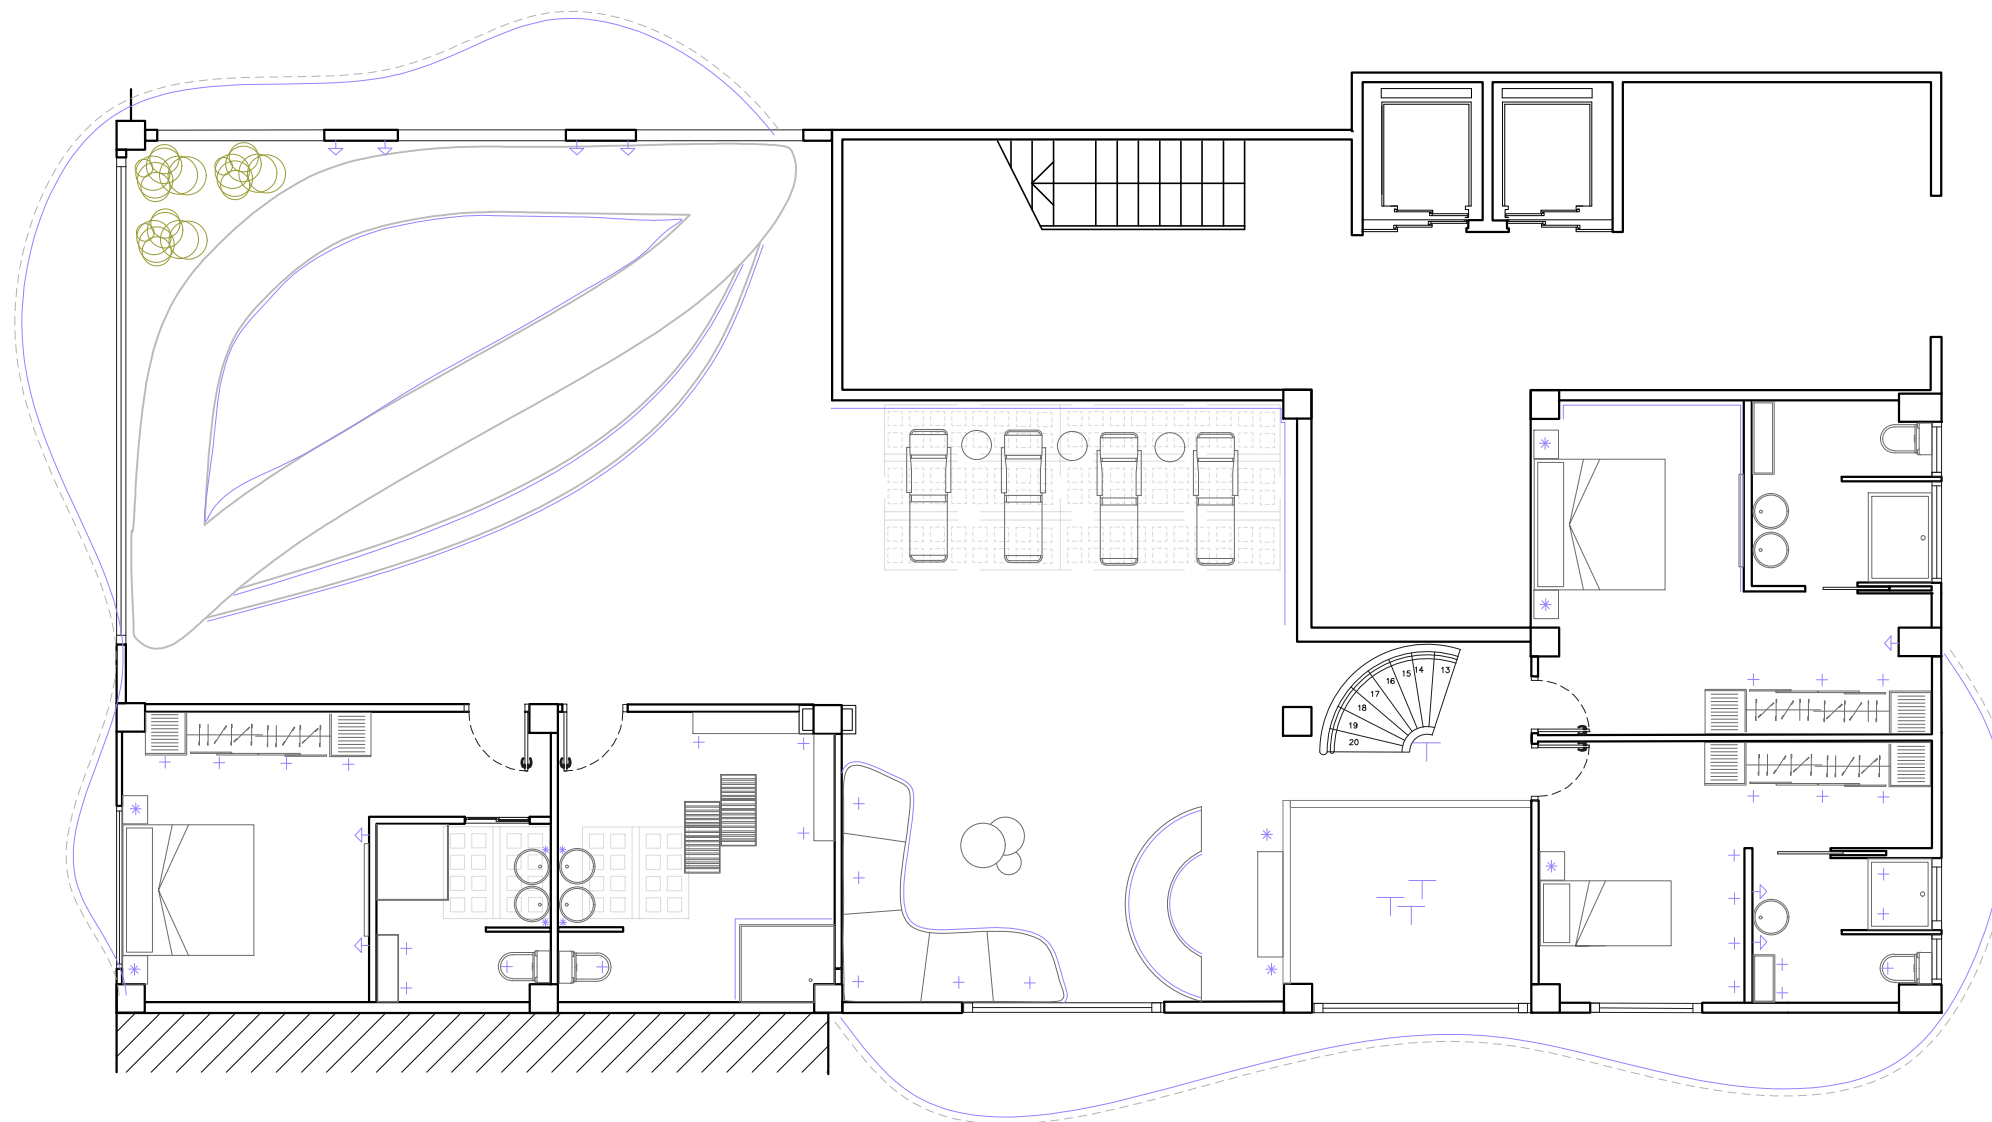N:11




ILUMINACION PLANTA ALTA

-  * Lámpara colgante baños
-  + Foco led integrado en el doble techo
-  < Aplique pared
-  T T Lámpara colgante escalera

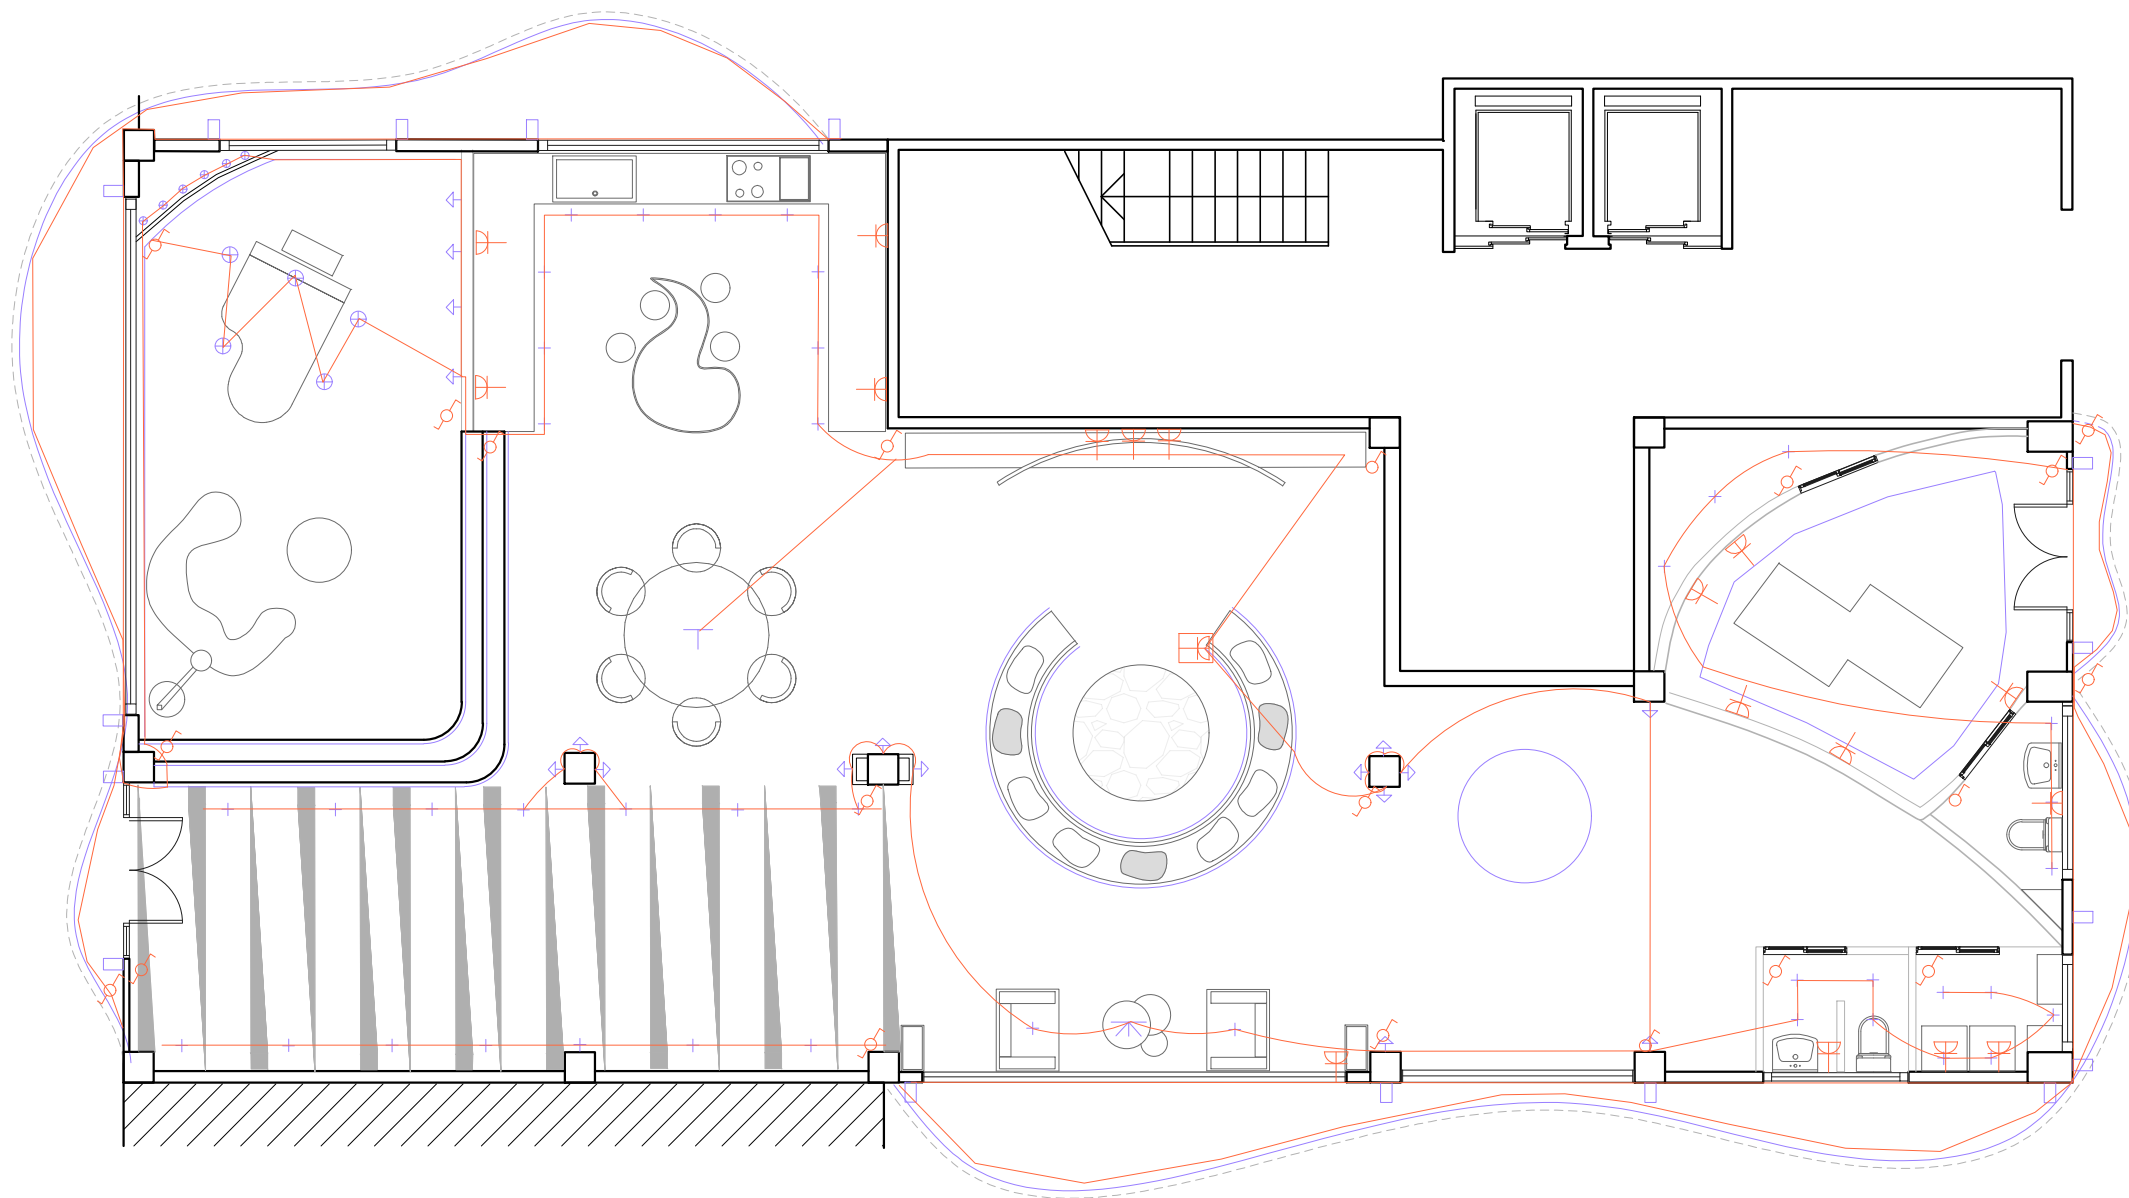

ILUMINACION PLANTA BAJA

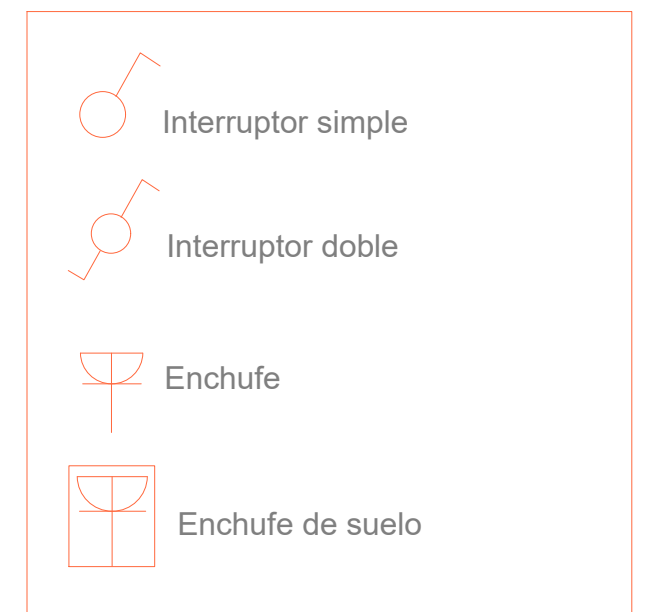


ELECTRICIDAD PLANTA BAJA


Ania Garó


Escala 1:100

N:13

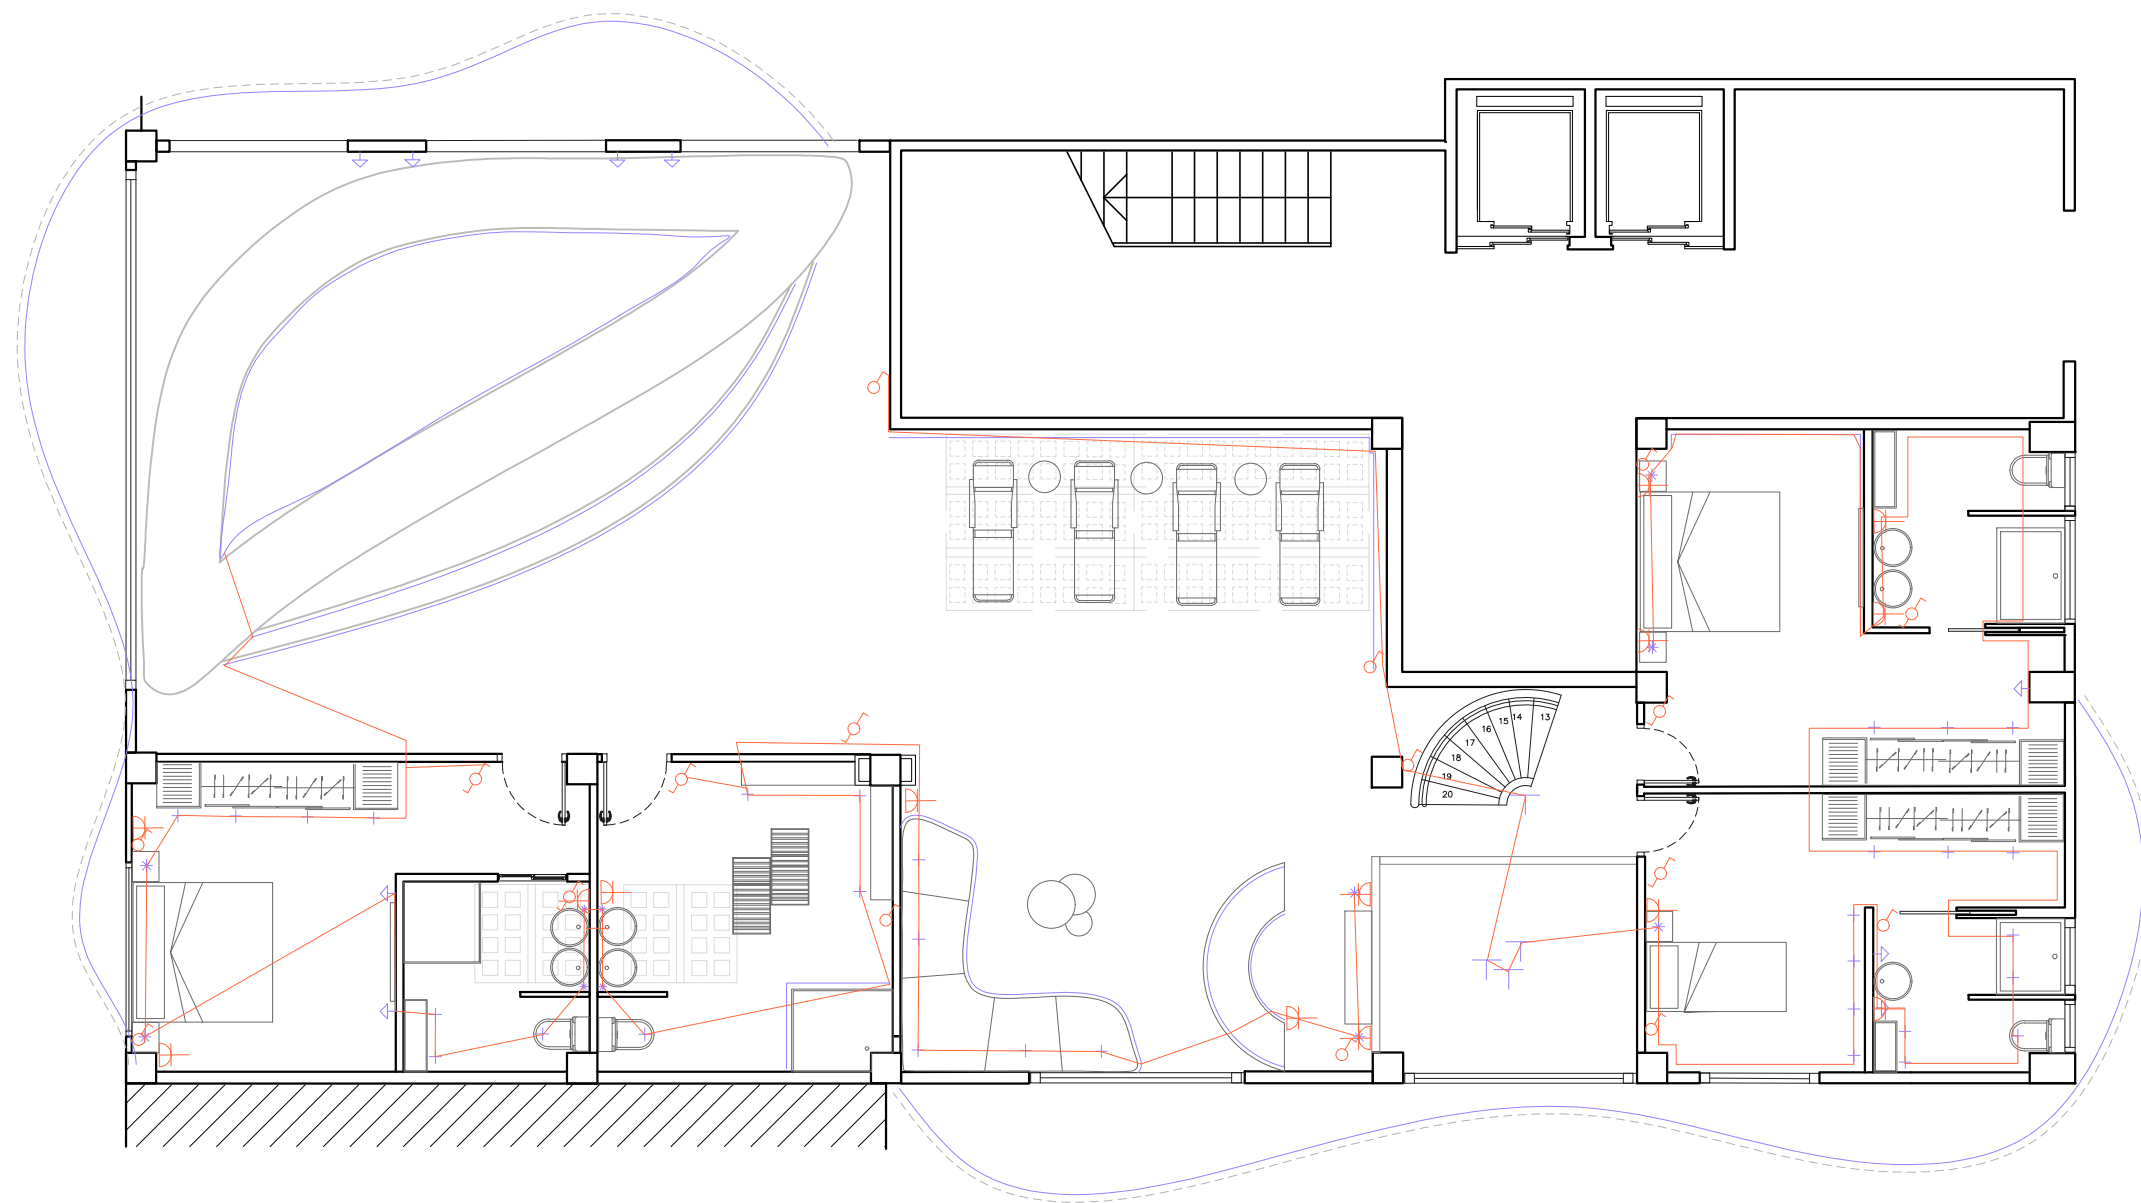


ILUMINACION PLANTA ALTA

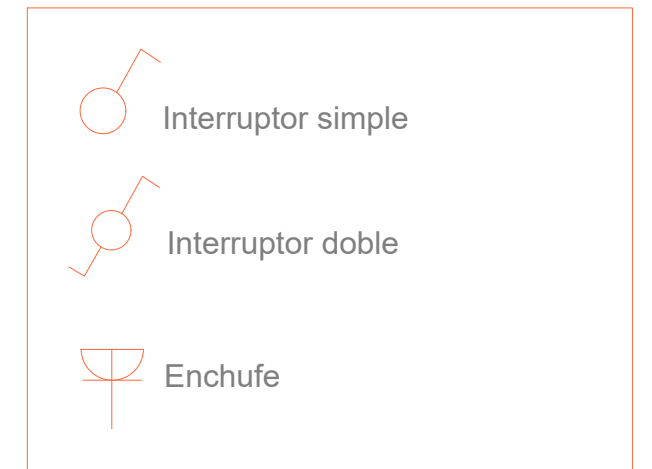

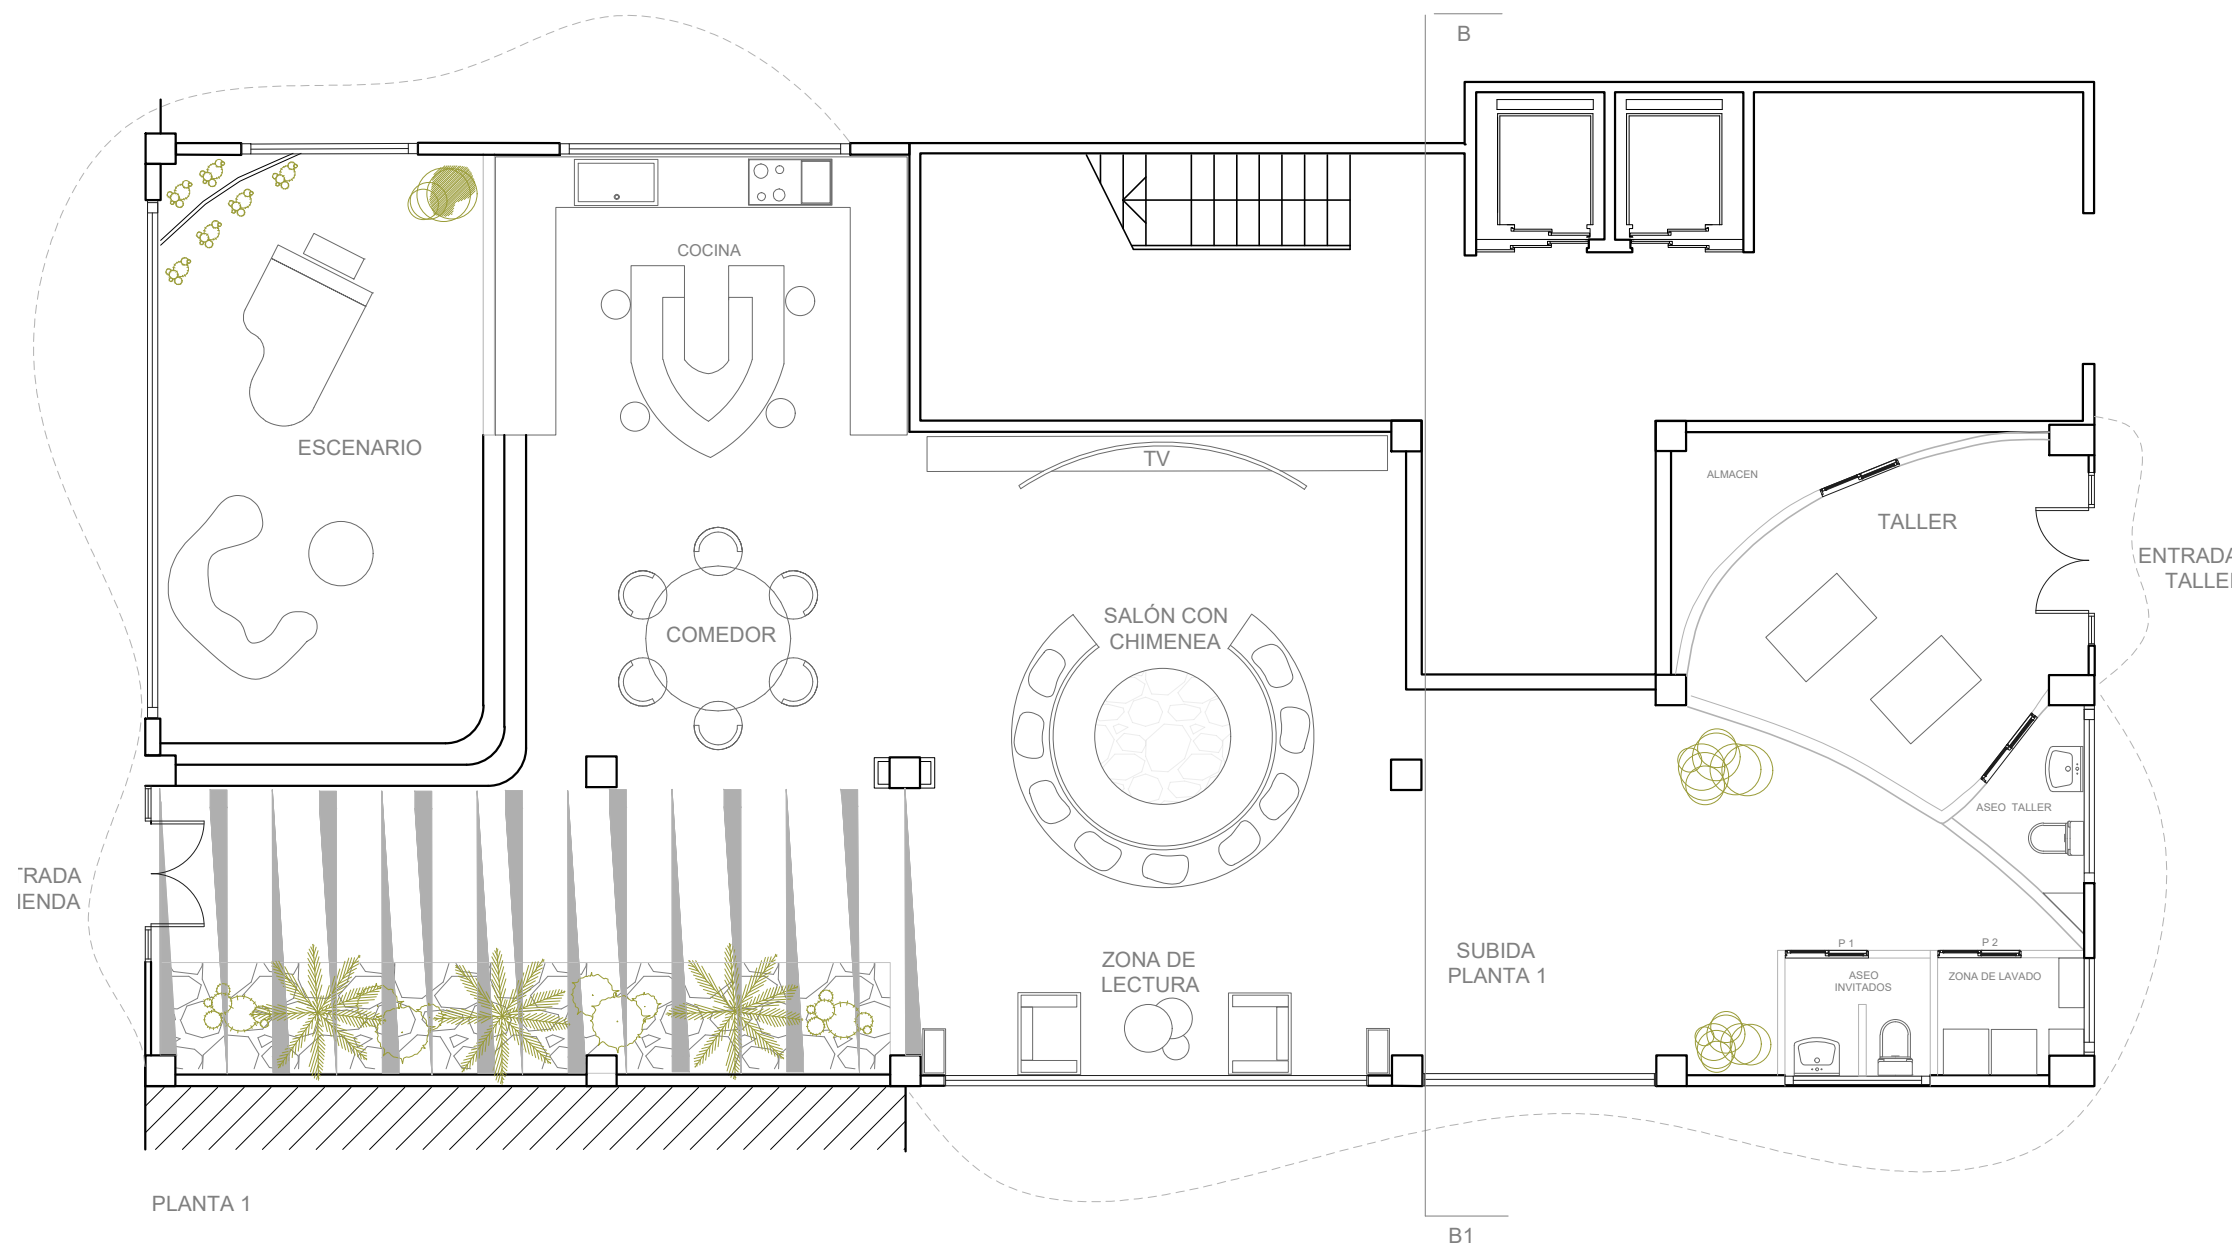

PLANTA 1

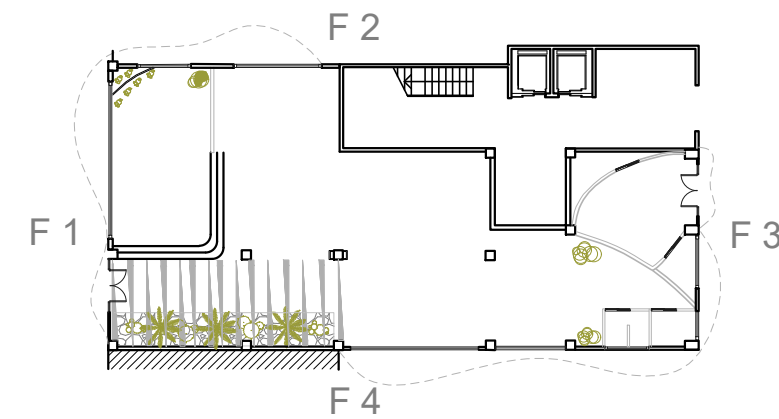


Ania Garó

PLANTA 1 VALORADA


Ania Garó

Escala 1:100

N:3

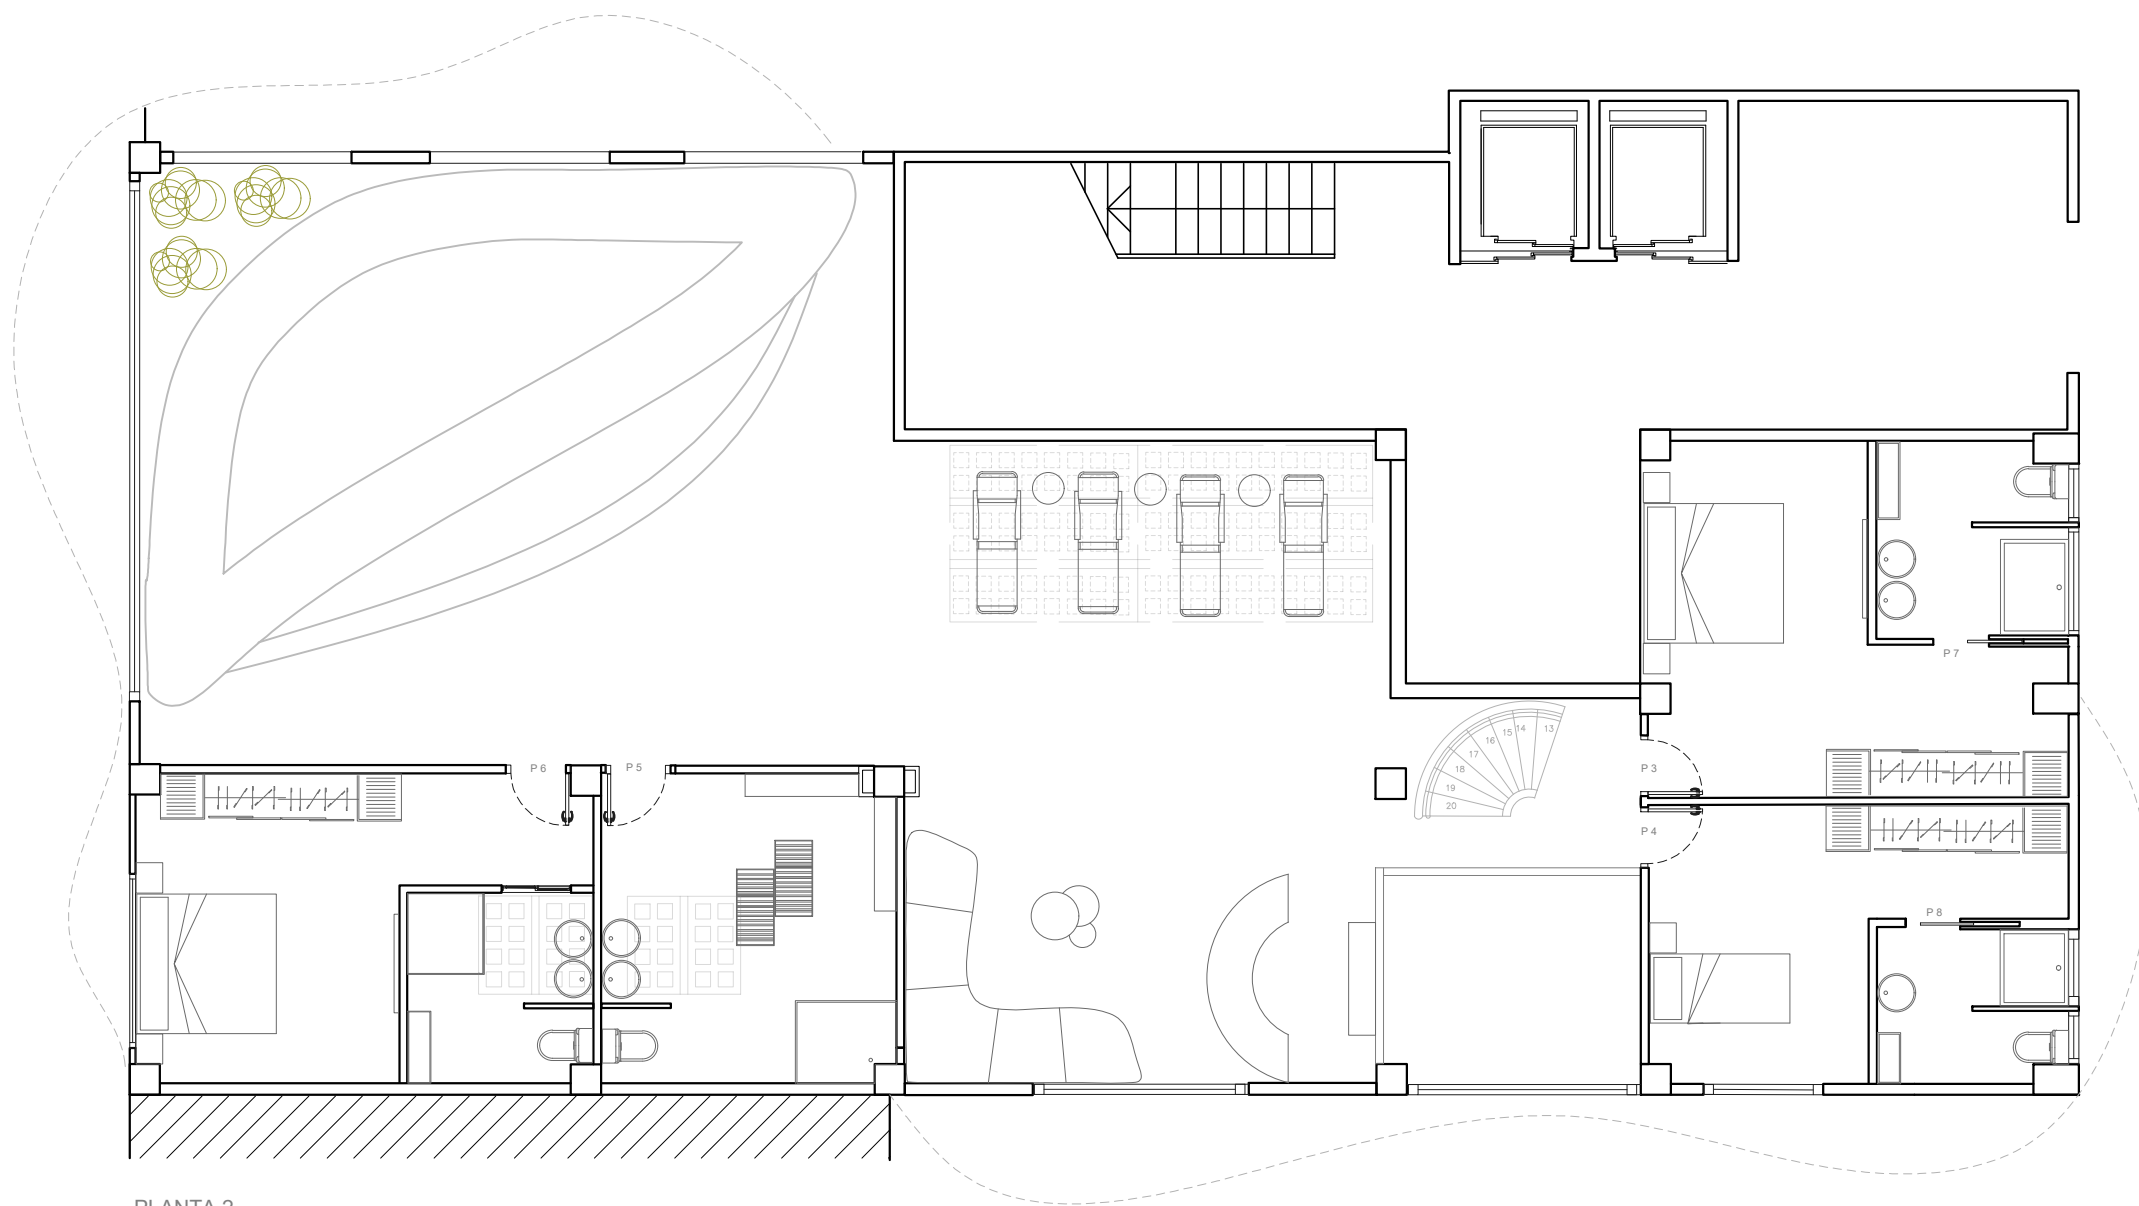

PLANTA 2

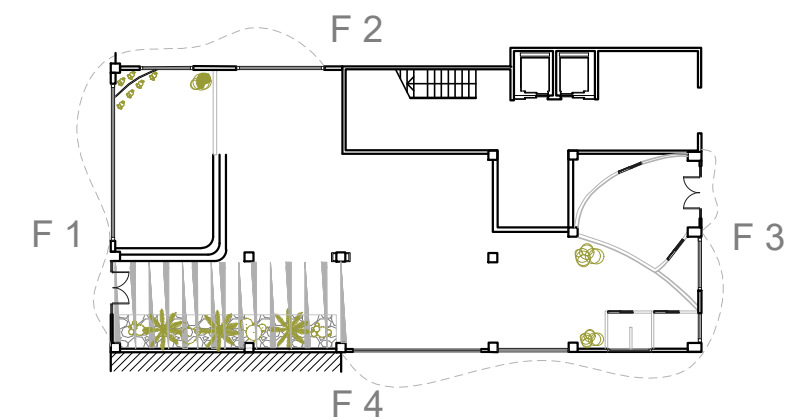


PLANTA 1 VALORADA




Ania Garó

Escala 1:100

N:4

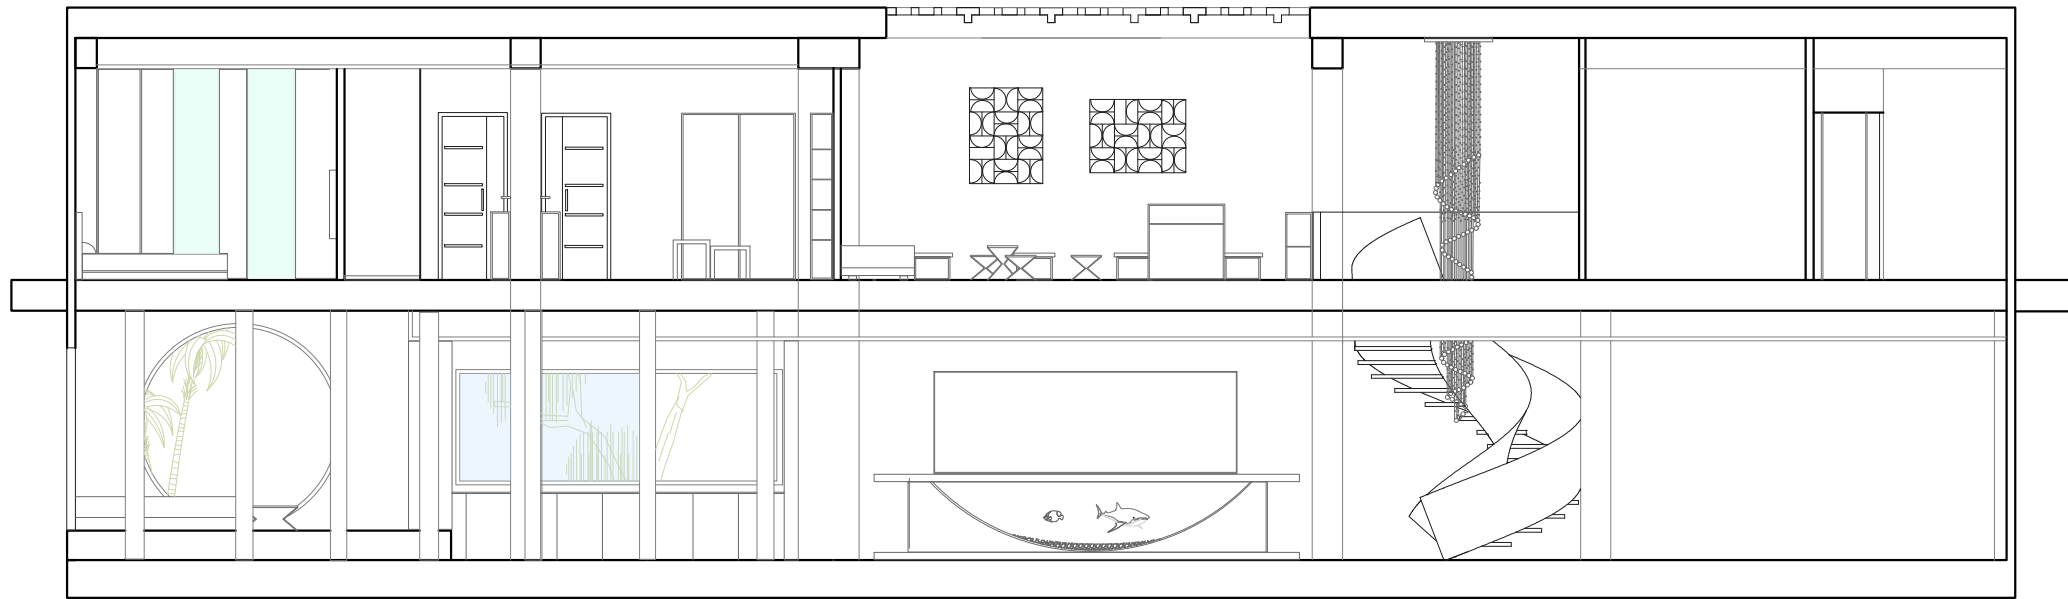

SECCION
A-A1

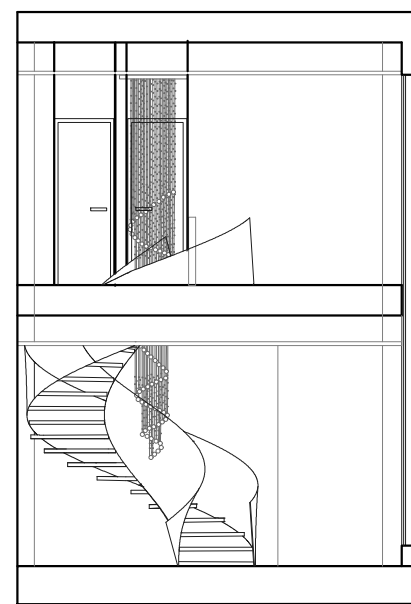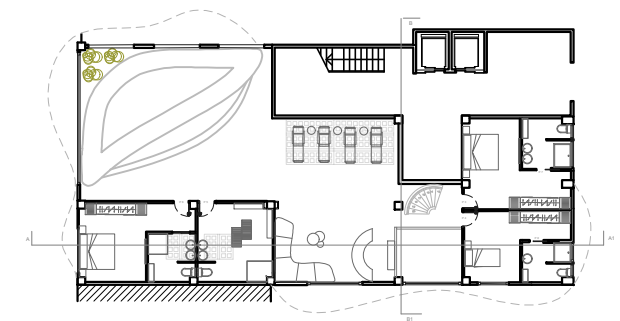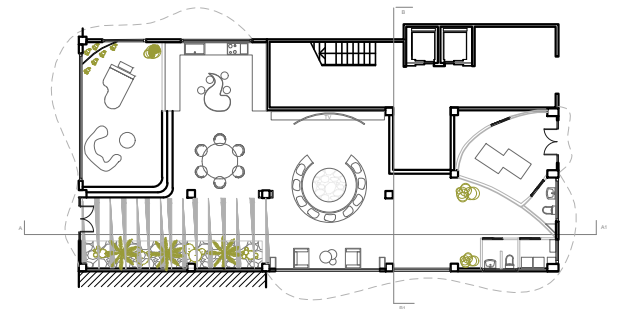

SECCION
B-B1


SECCIONES A-B VALORADAS

Ania Garó



Escala 1:100

N:3

ALZADO FACHADA 3

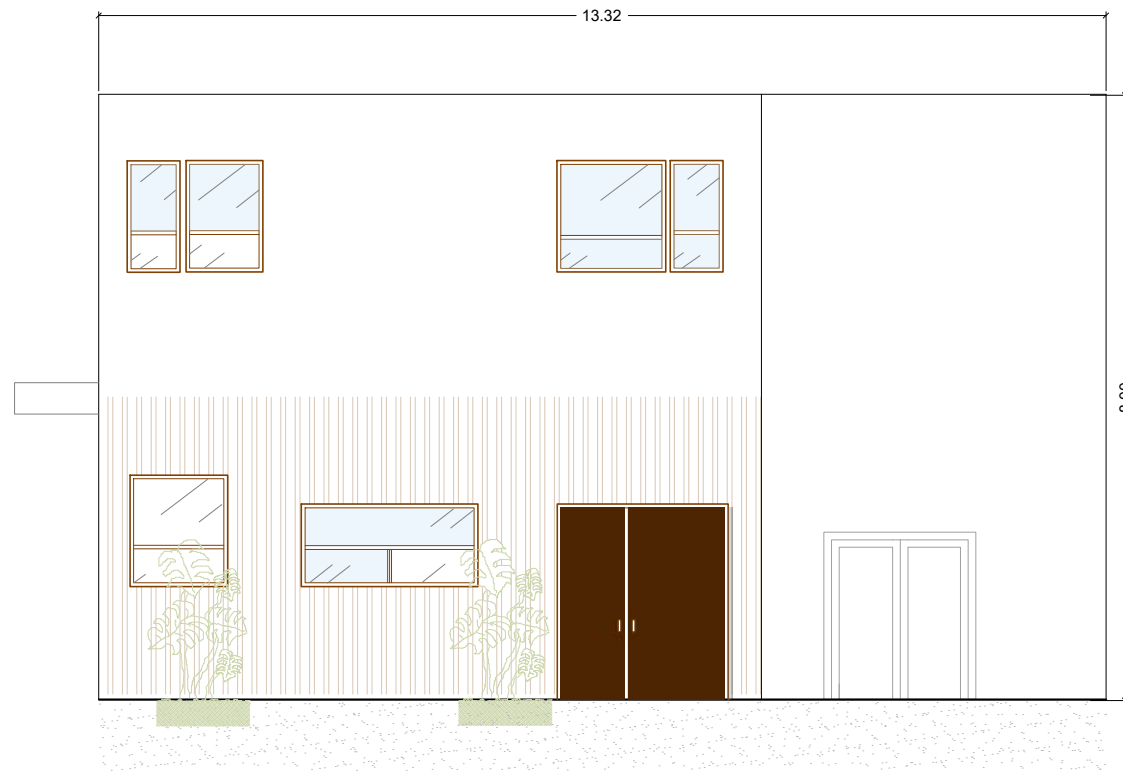

ALZADO FACHADA 1

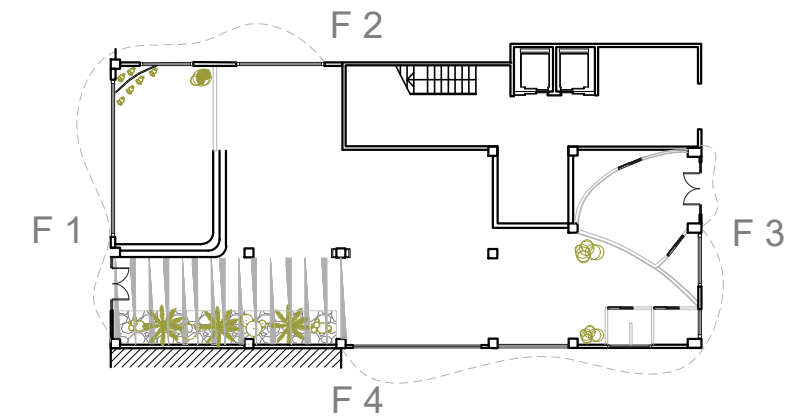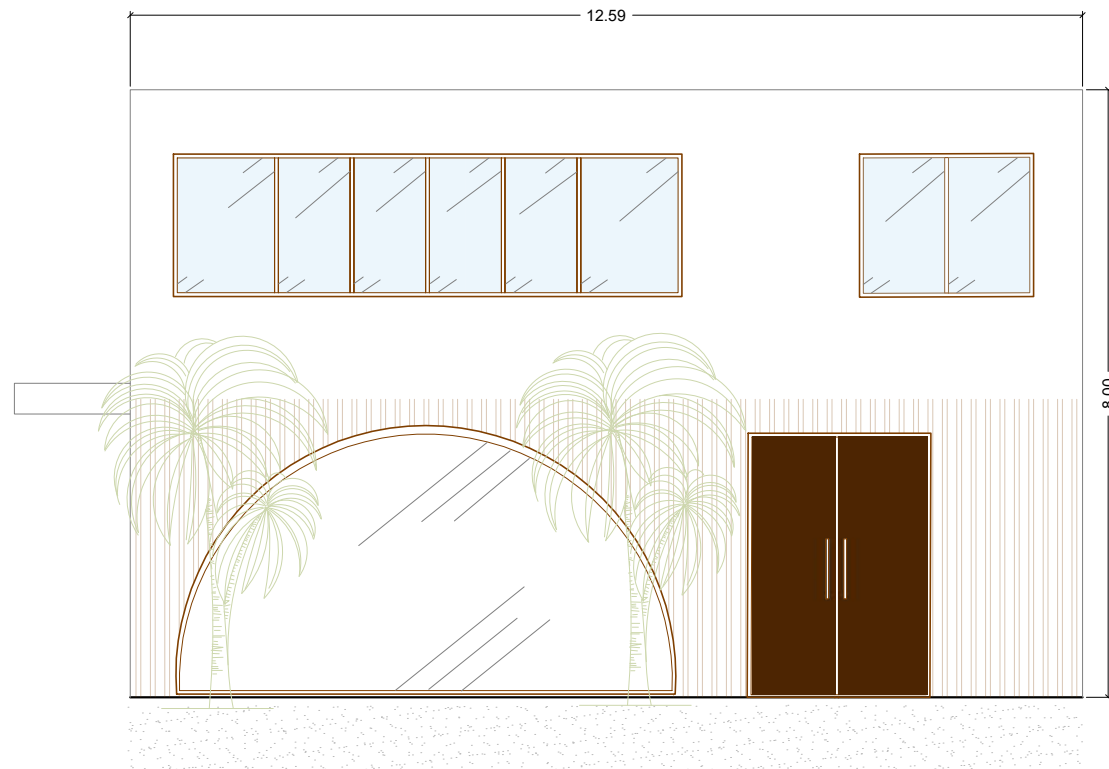


ALZADOS 1-3 VALORADOS

Ania Garó



Escala 1:100

N:2

ALZADO FACHADA 4

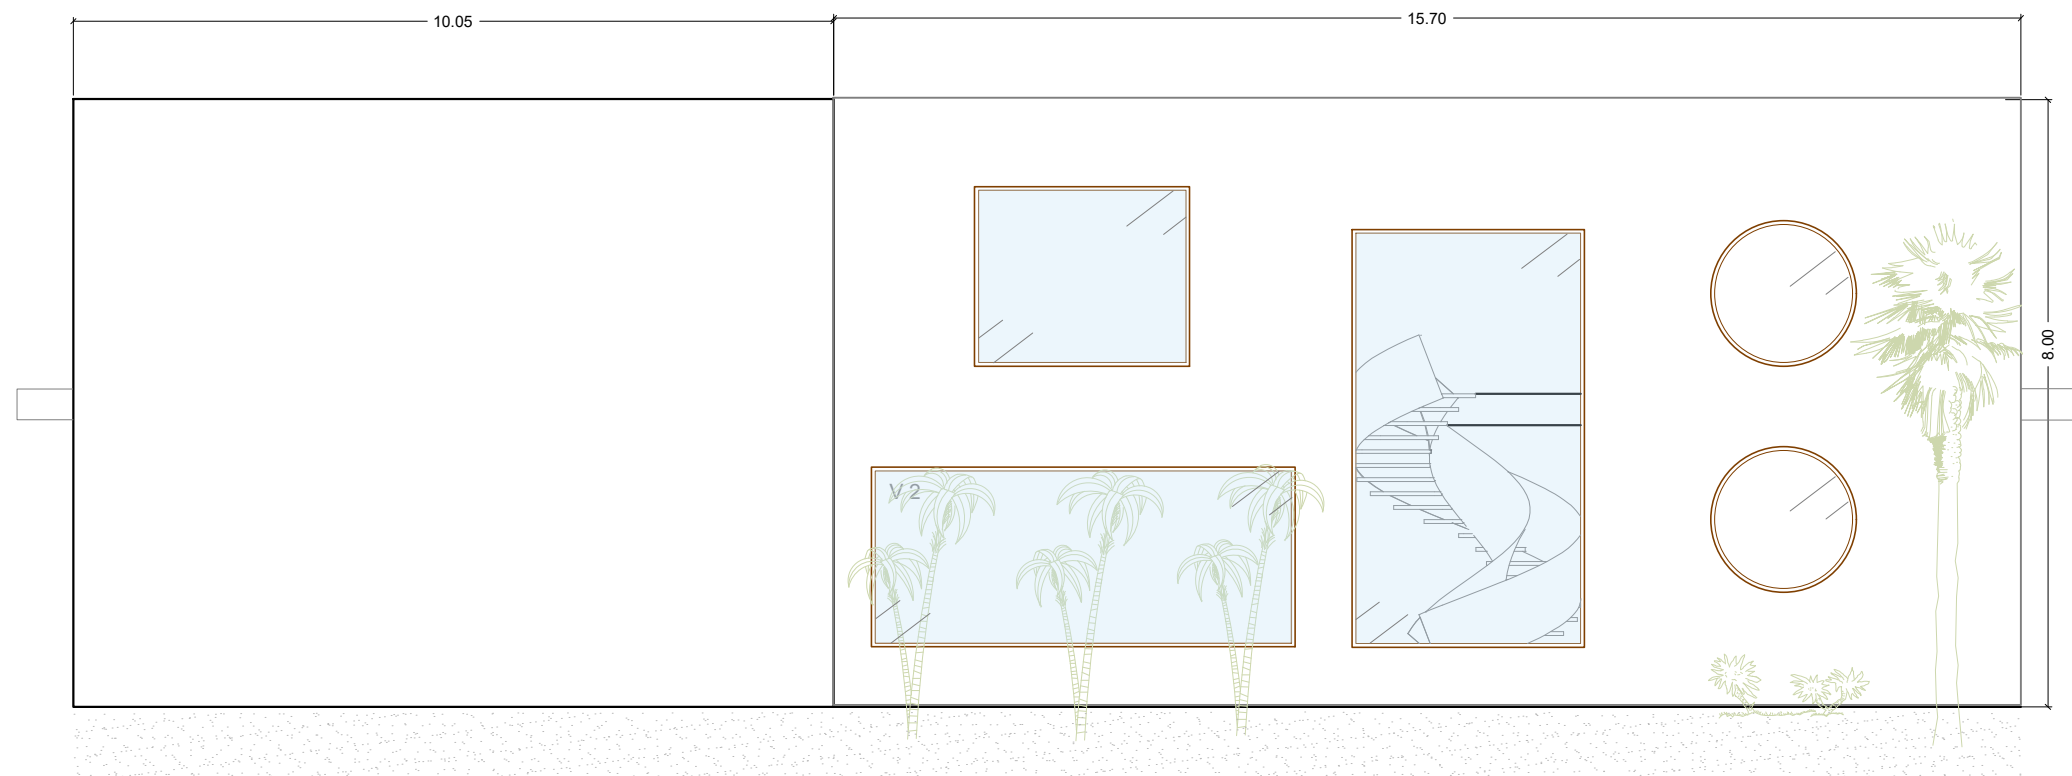

ALZADO FACHADA 2

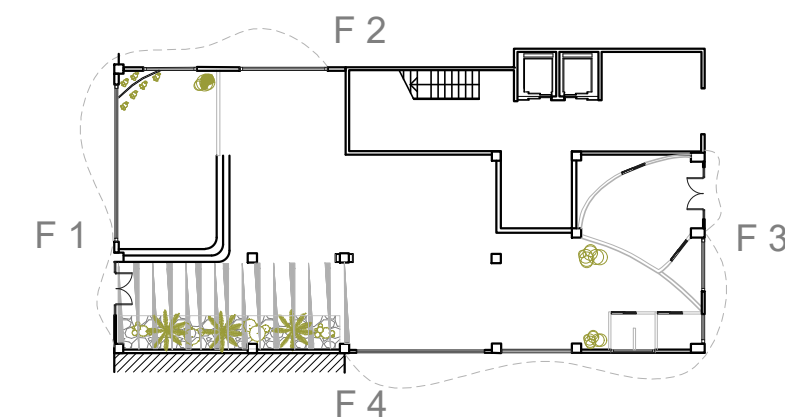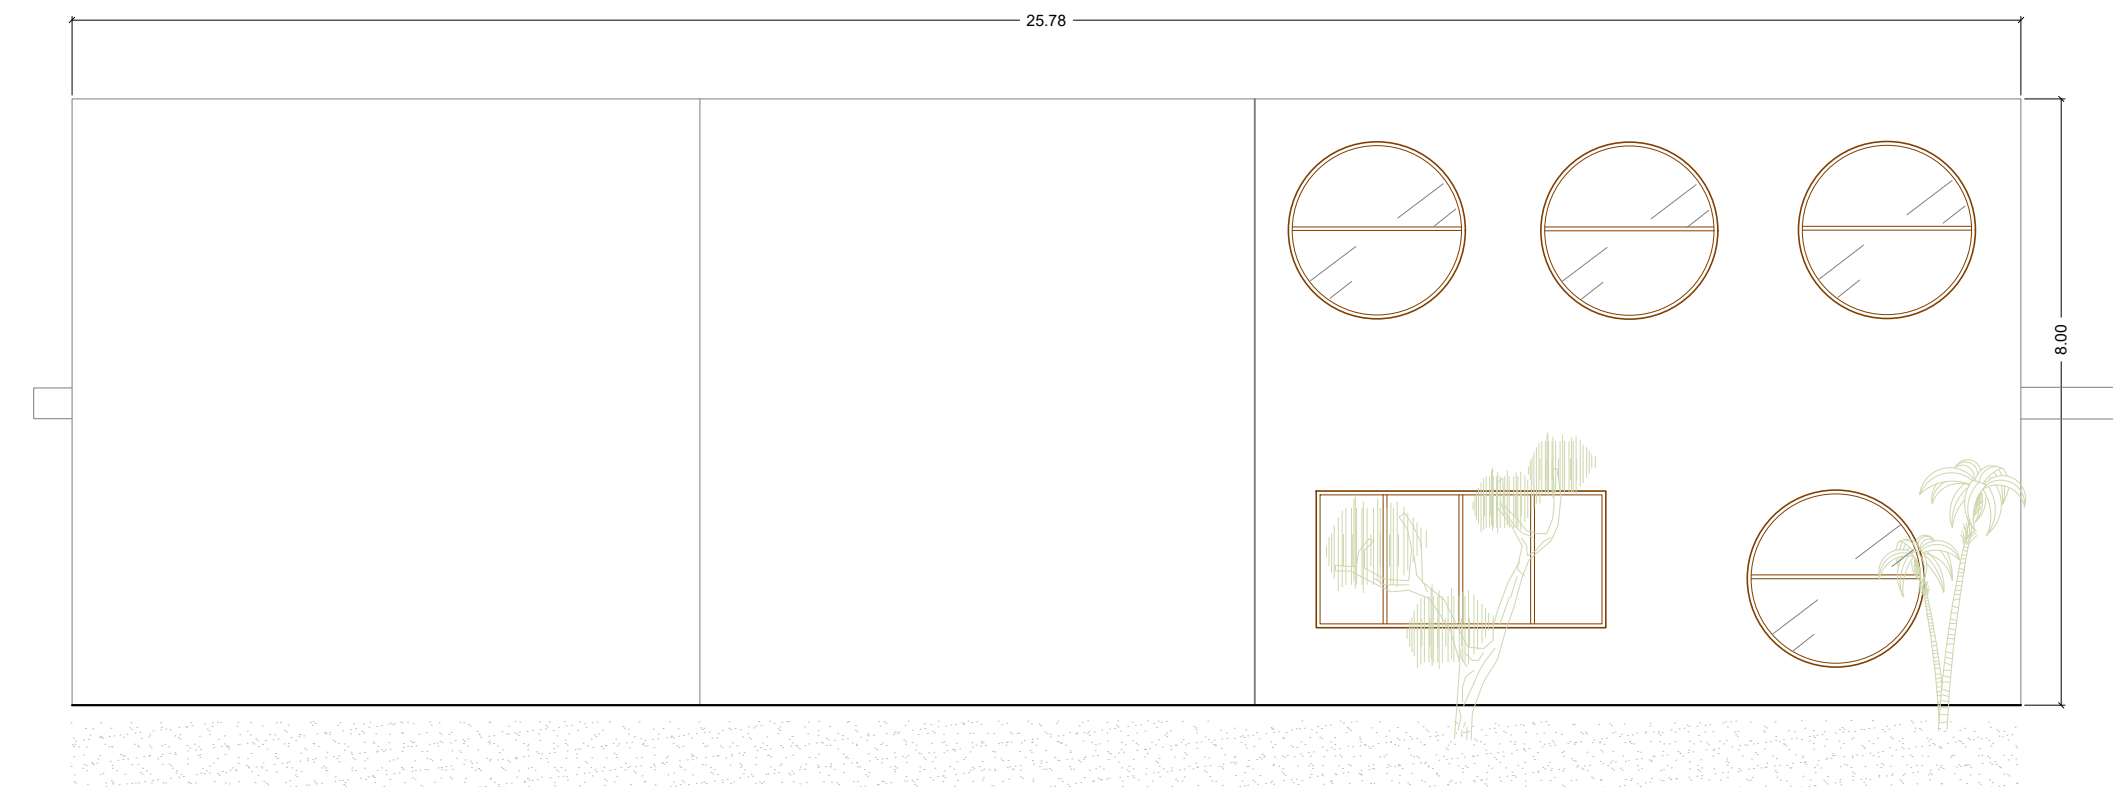

ALZADOS 2-4 VALORADOS

Ania Garó

Escala 1:100

N:1

Sala con Piano







Salón







Comedor










Cocina

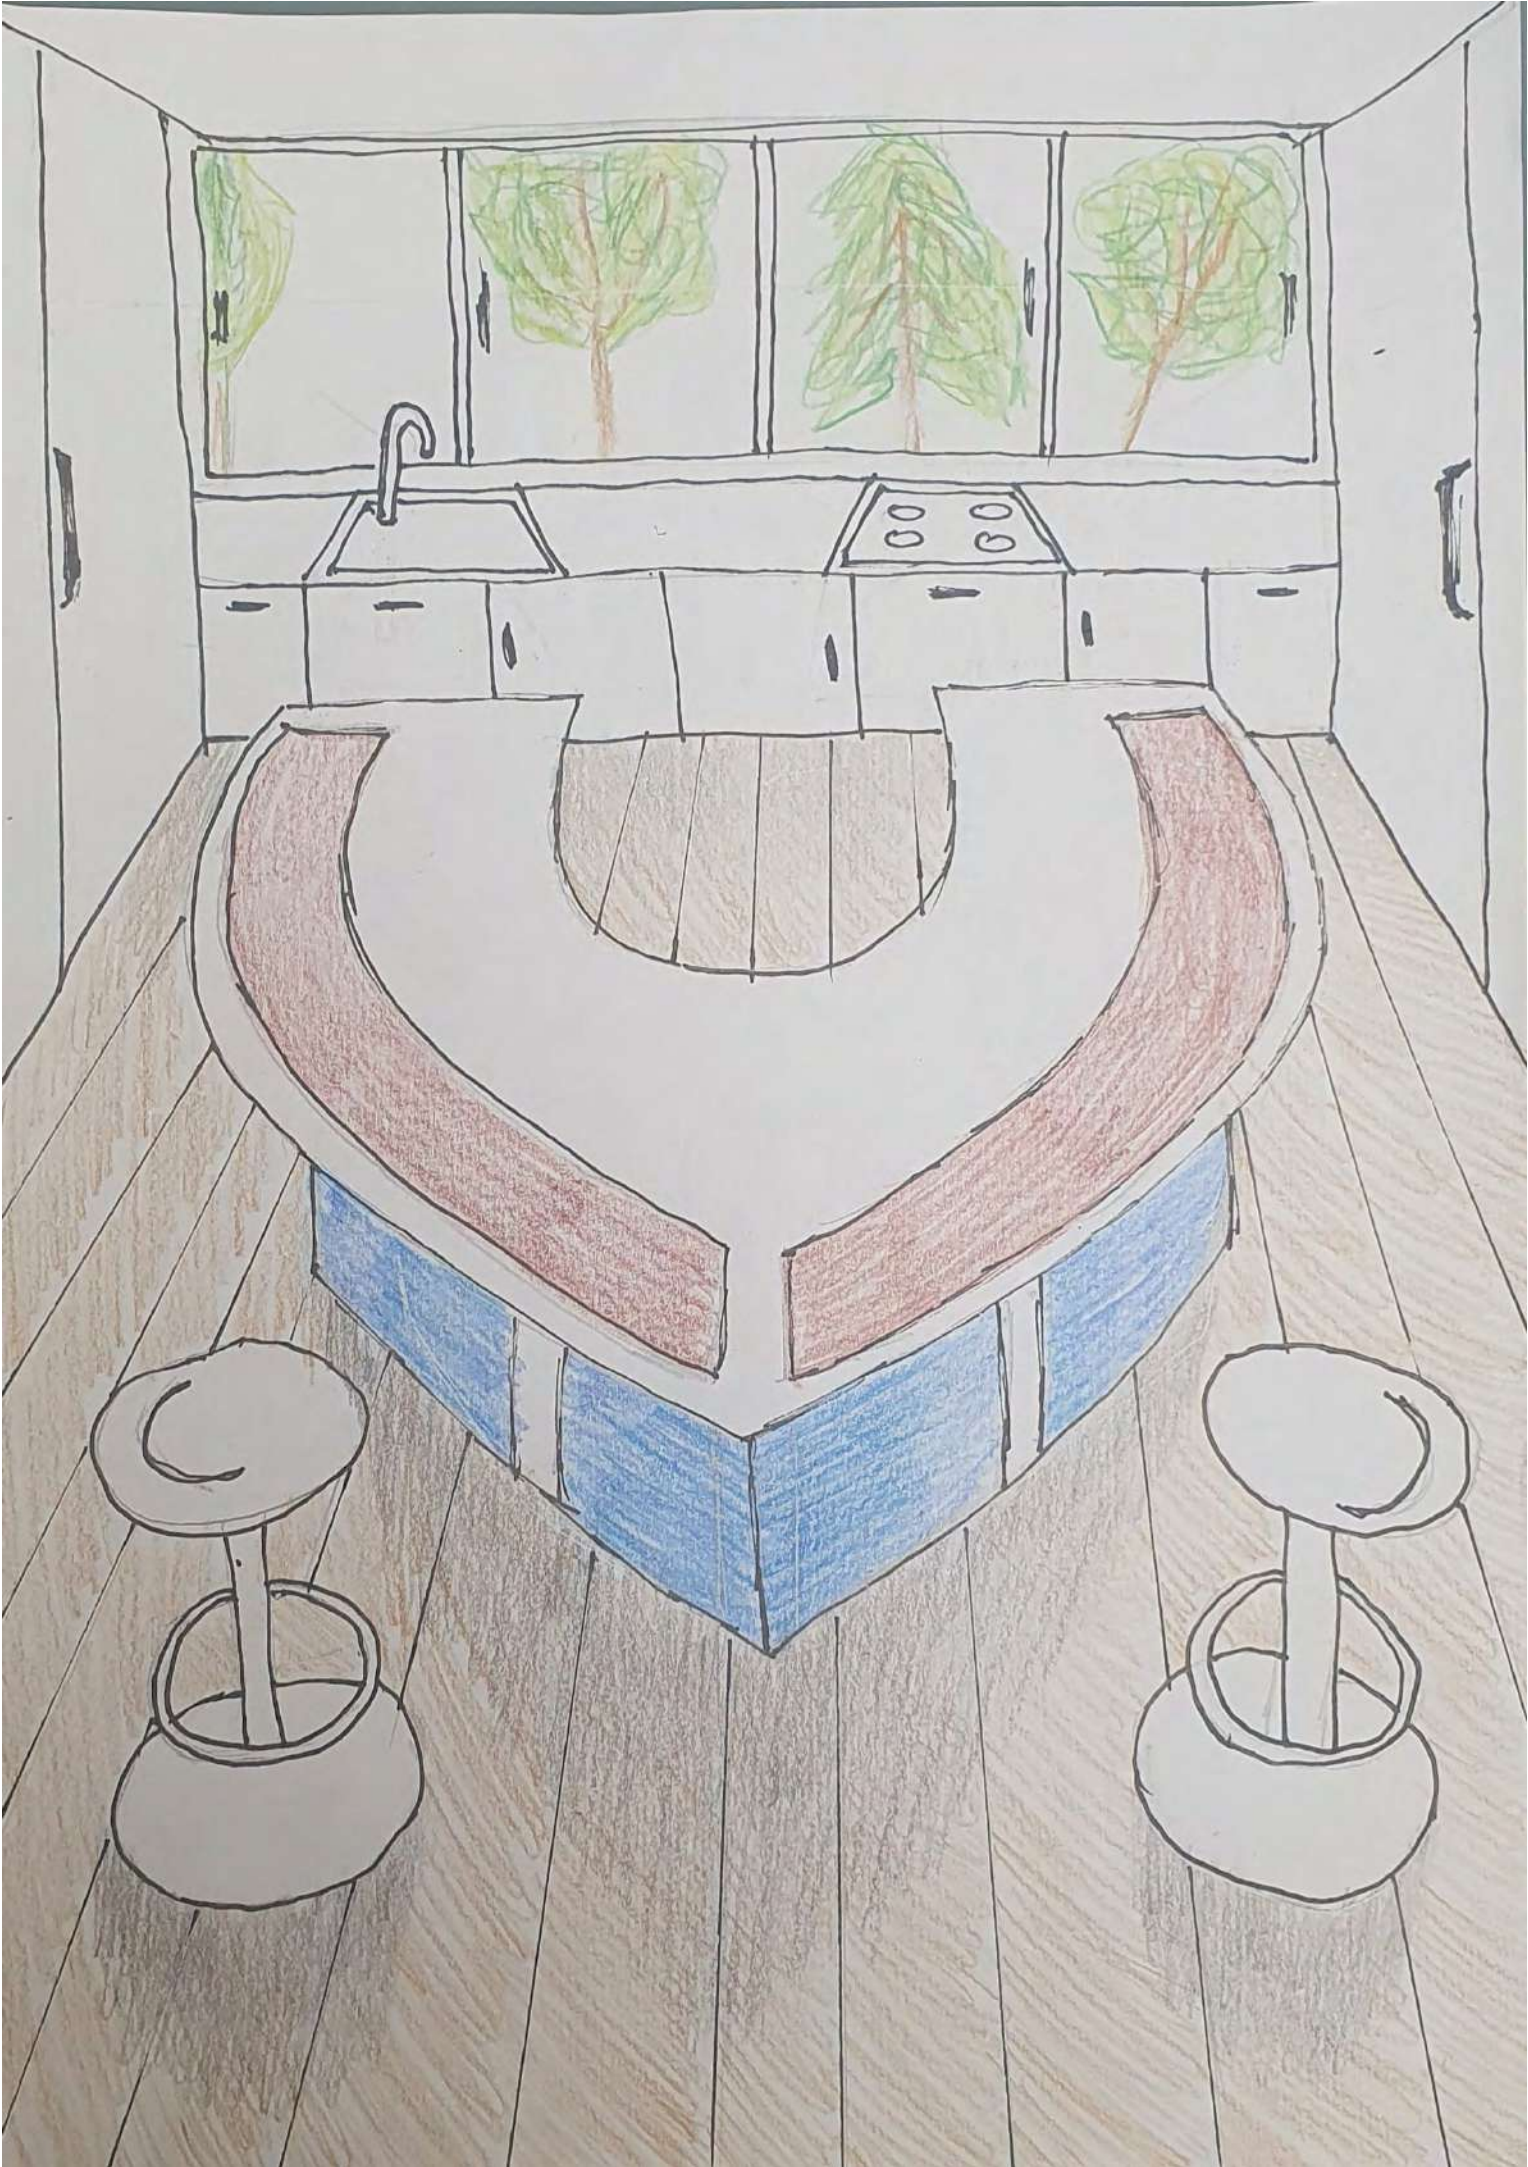









Rinconcito








Zona Chill Out

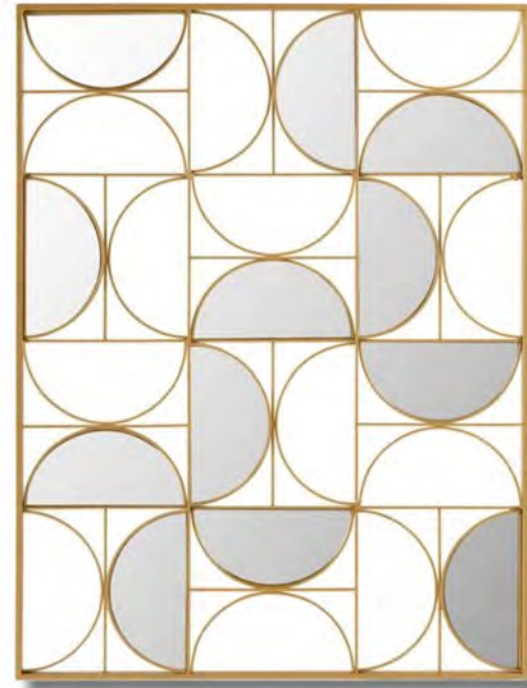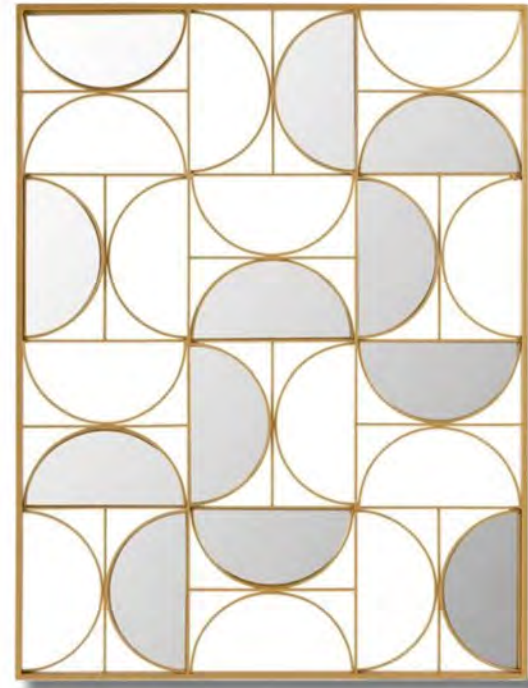

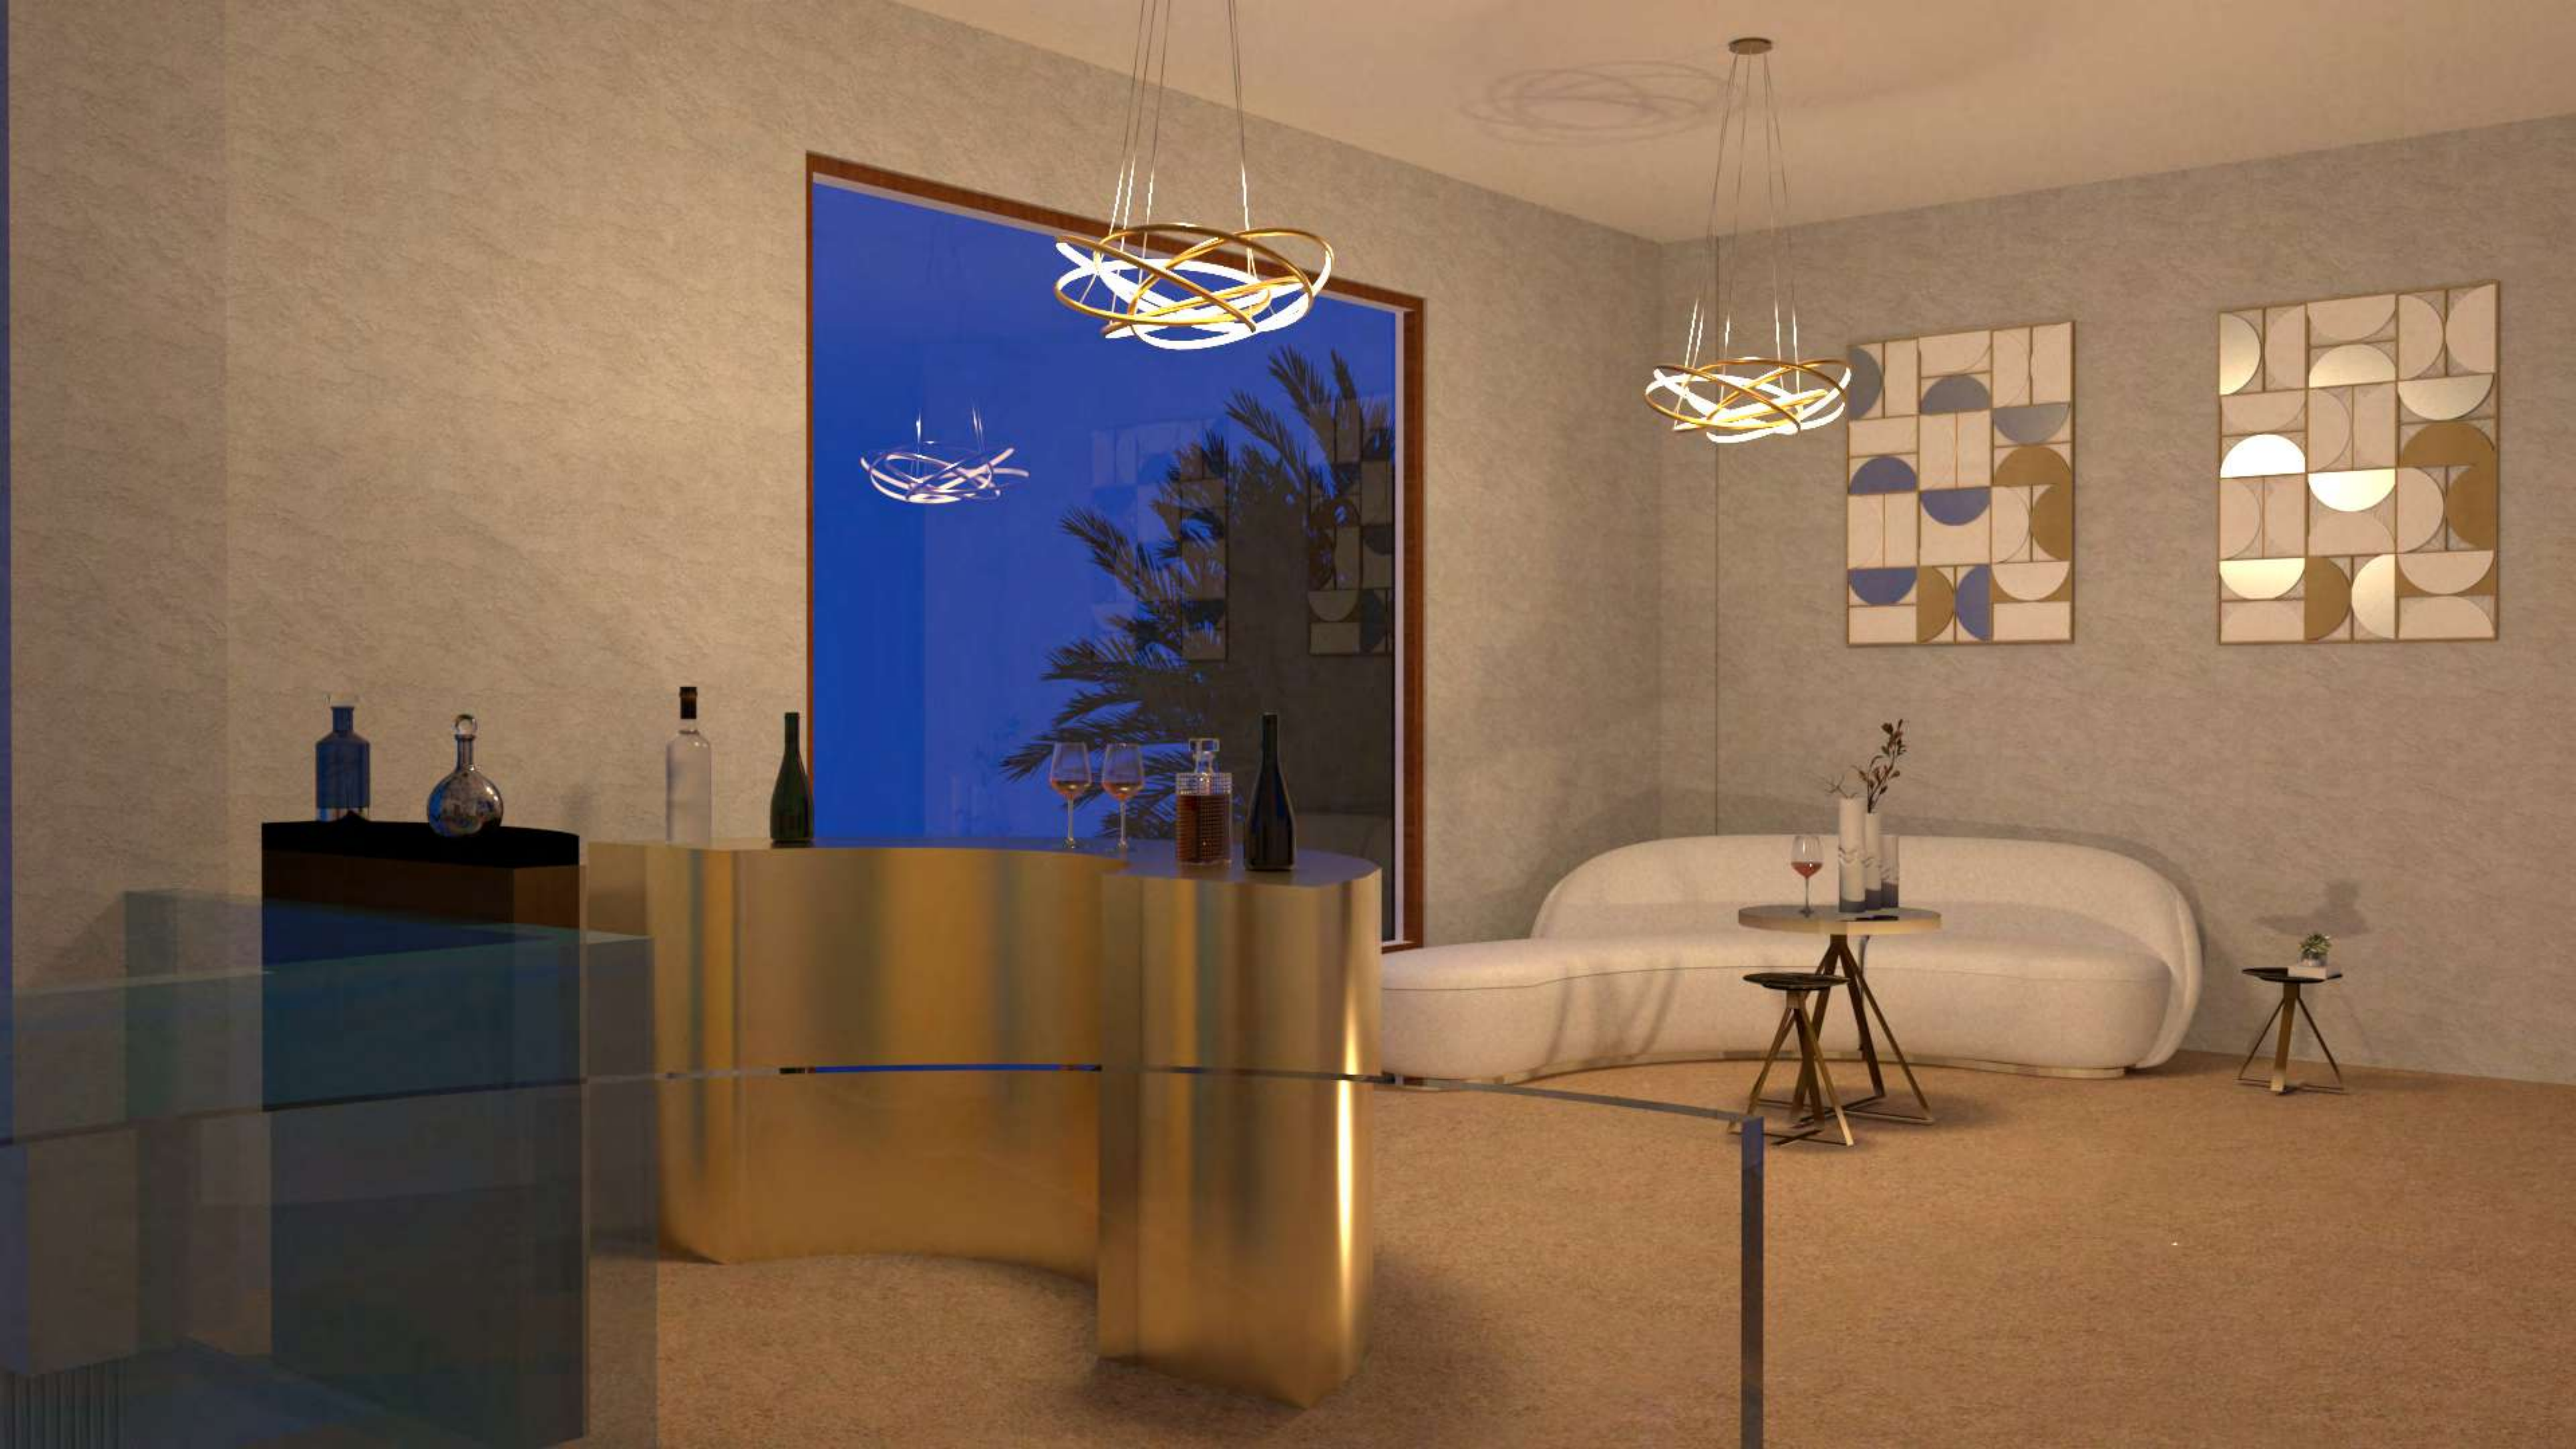

Zona Piscina





Habitación Infantil





Baño Infantil





Habitación de Matrimonio







Baño de Matrimonio





Habitación de Invitados







Baño Invitados












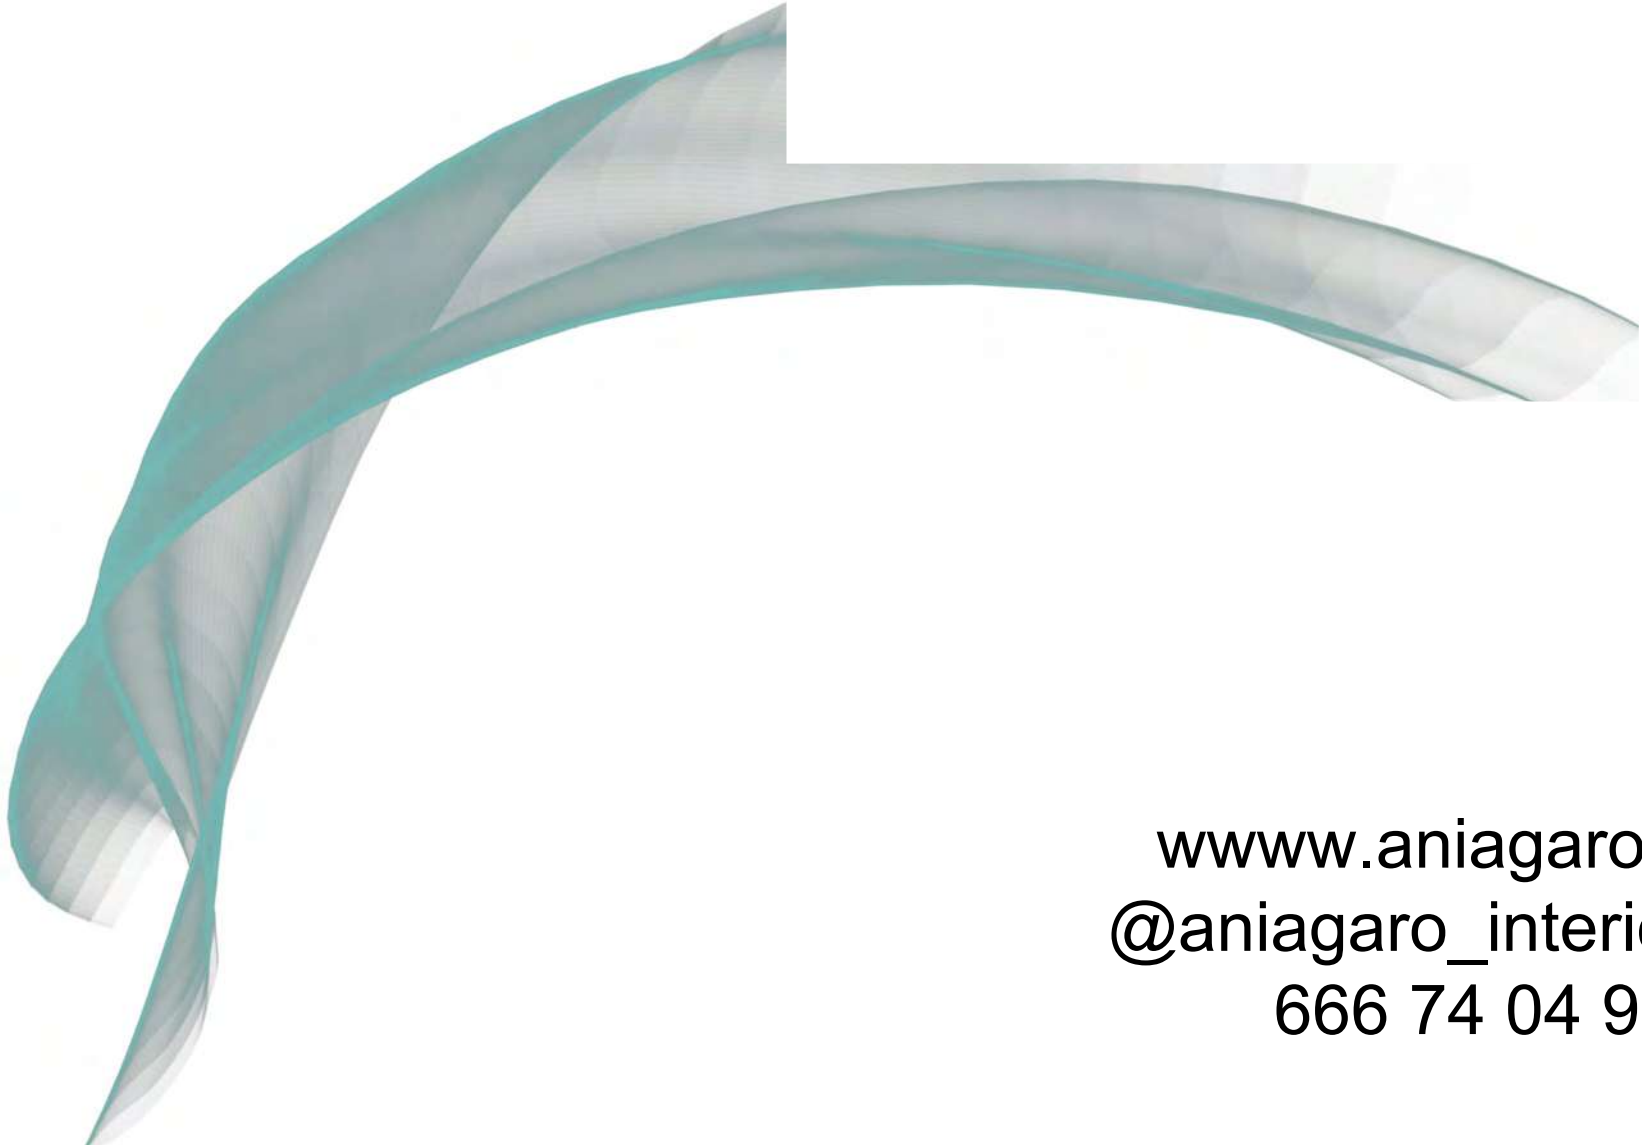

www.aniagaro.com
[@aniagaro_interiorismo](https://www.instagram.com/aniagaro_interiorismo)
666 74 04 96

